COMUNE di VALLE DELL'ANGELO

Unione dei Comuni "Alto Calore" (Prov .SA)

www.comune.valledellangelo.sa.it E-MAIL: info@comune.valledellangelo.sa.it
P.zza Mazzei, 13 c.a.p. 84070 tel.fax 0974/942016
P.IVA 00787220656 C.F. 84000940654

PROGETTO DEFINITIVO - ESECUTIVO

MESSA IN SICUREZZA DI ALTRE STRUTTURE
DI PROPRIETA' DELL'ENTE

TITOLO	DATA	TAVOLA N°
Planimetria interventi Opere Strutturali di Incamiciatura	/	ST 07
	SCALA 1 / 100	

VISTO

IL RESPONSABILE DELL'U.T.C
Geom. Stefano Trotta

I progettisti
ing. Angelo Nicoletti ing. Angelo Coccaro geol. Emilio Vitale arch. Filomena Papaleo

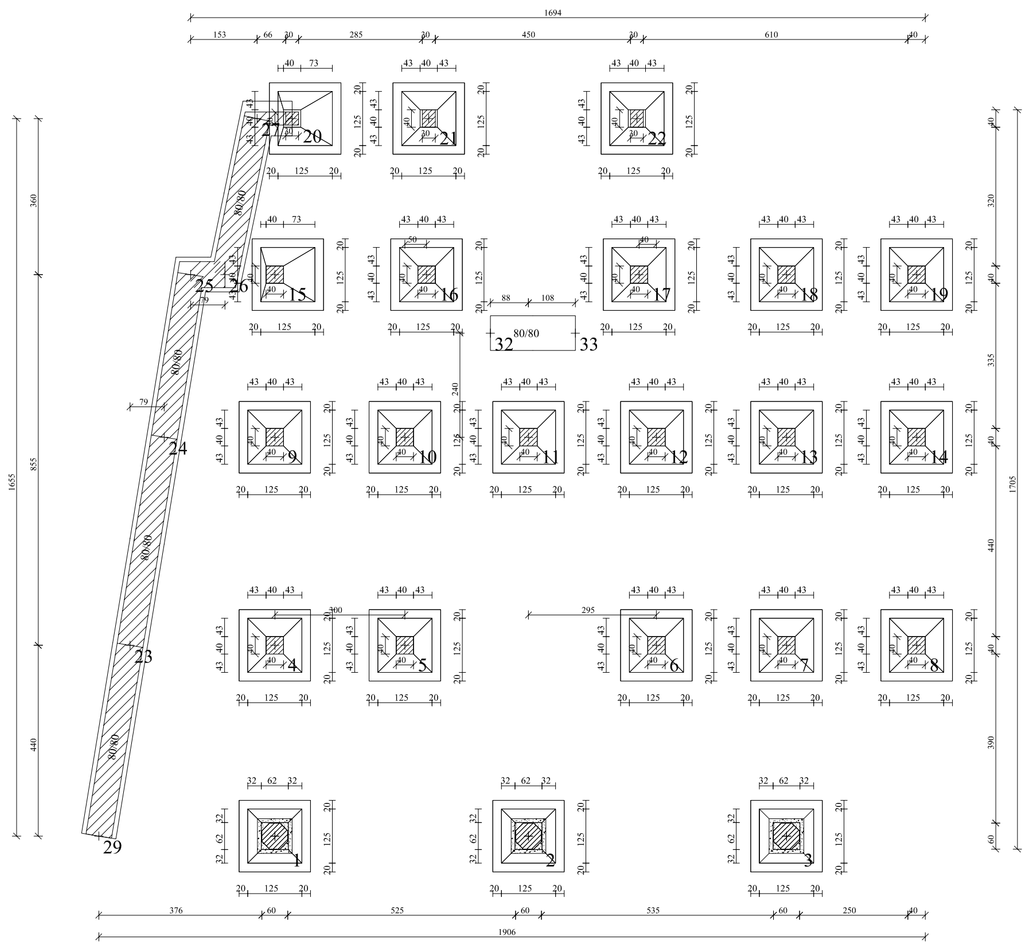

PIANTA IMPALCATO QUOTA m: 0.00

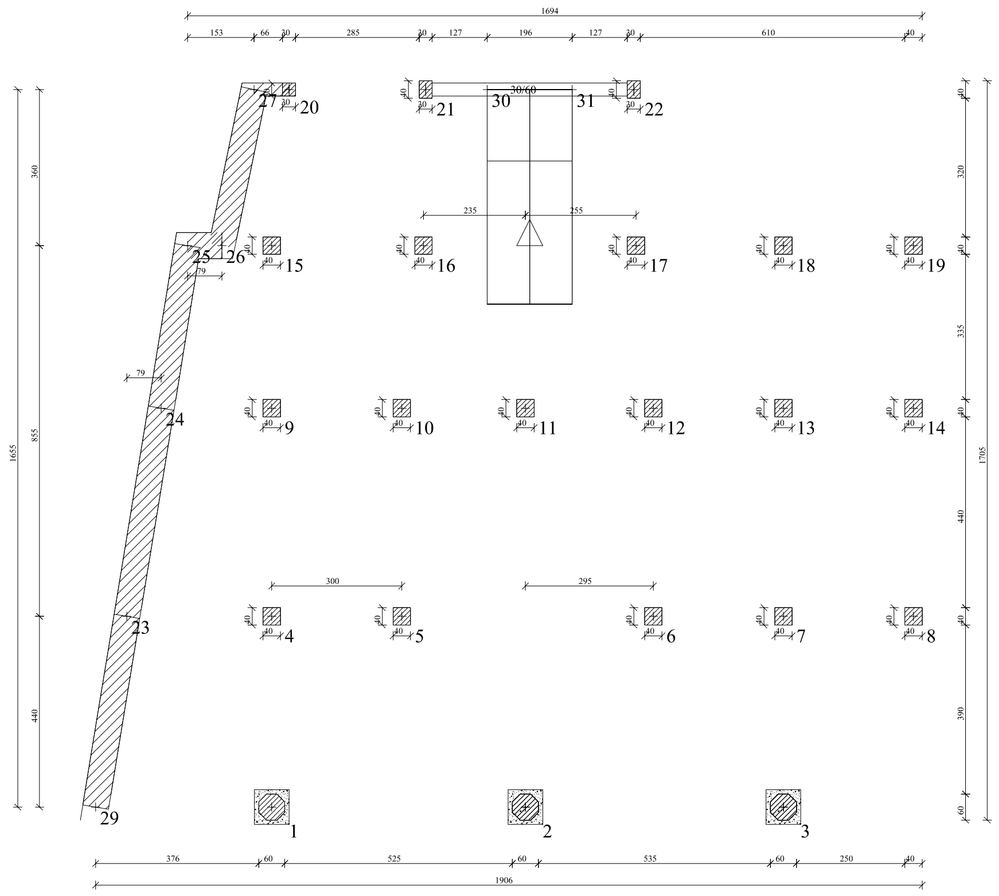

PIANTA IMPALCATO QUOTA m: 2.00