

COMUNE di VALLE DELL'ANGELO

Unione dei Comuni "Alto Calore" (Prov. SA)

www.comune.valledellingelo.sa.it E-MAIL: info@comune.valledellingelo.sa.it

P.zza Marzetti, 13 - c.a.p. 84070 - tel/fax 0974/942016

P.IVA.00787220656 C.F. 84009940654

PROGETTO DEFINITIVO - ESECUTIVO


MESSA IN SICUREZZA DI ALTRE STRUTTURE
DI PROPRIETA' DELL'ENTE

Planimetria interventi Opere
Strutturali di FRP


DATA /
SCALA 1 / 100
ST 08

IL RESPONSABILE DELL'U.T.C.
Geom. Stefano Trota


I progettisti
ing. Angelo Nicoletti ing. Angelo Coccaro geol. Emilio Vitale arch. Flaminia Papaleo

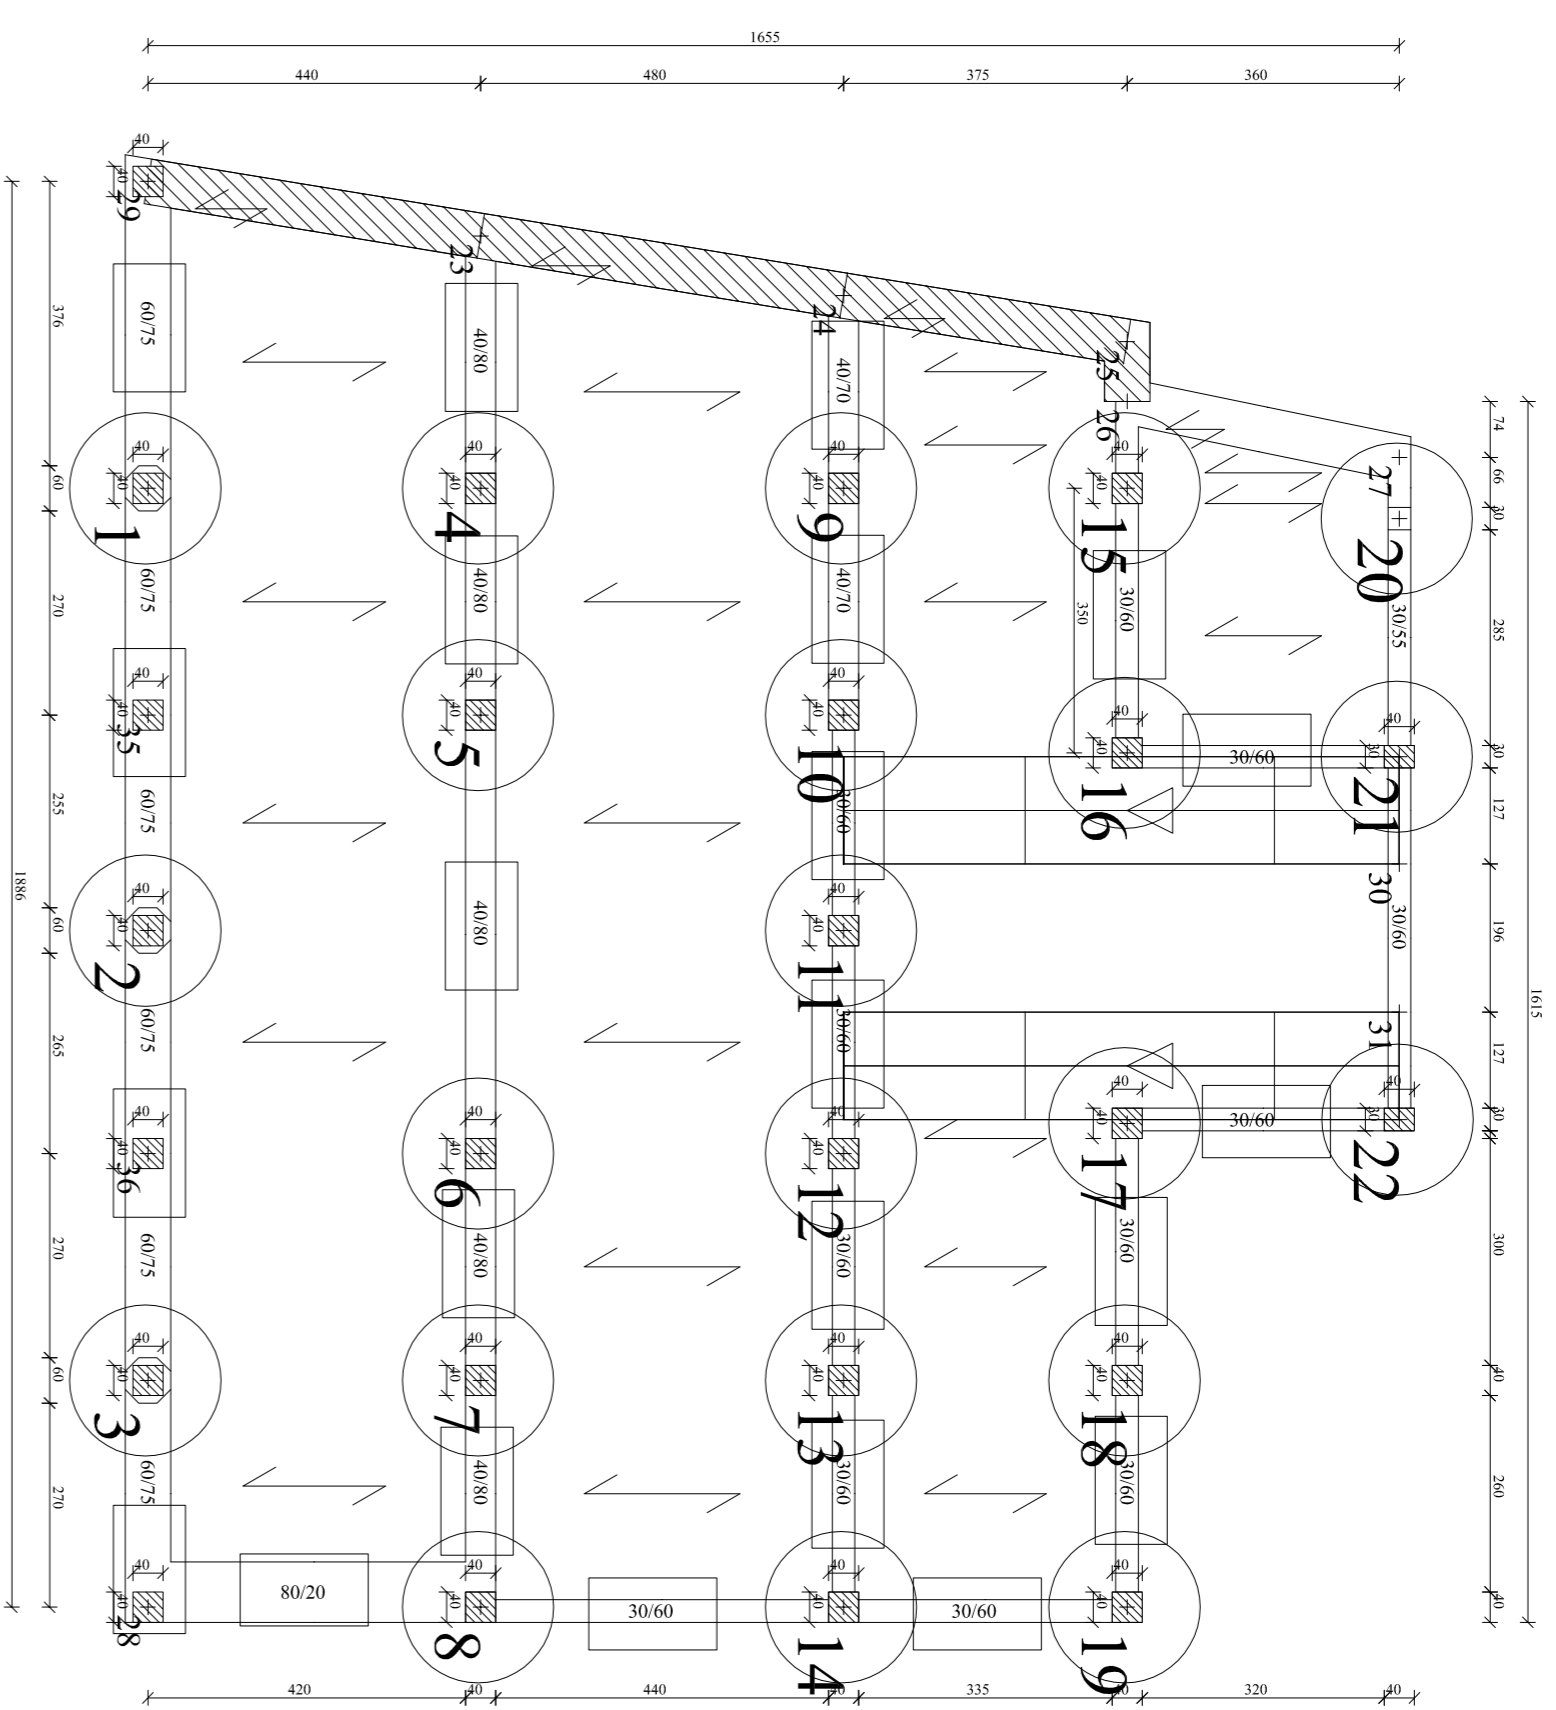

PIANTA IMPALCATO QUOTA m: 3.50

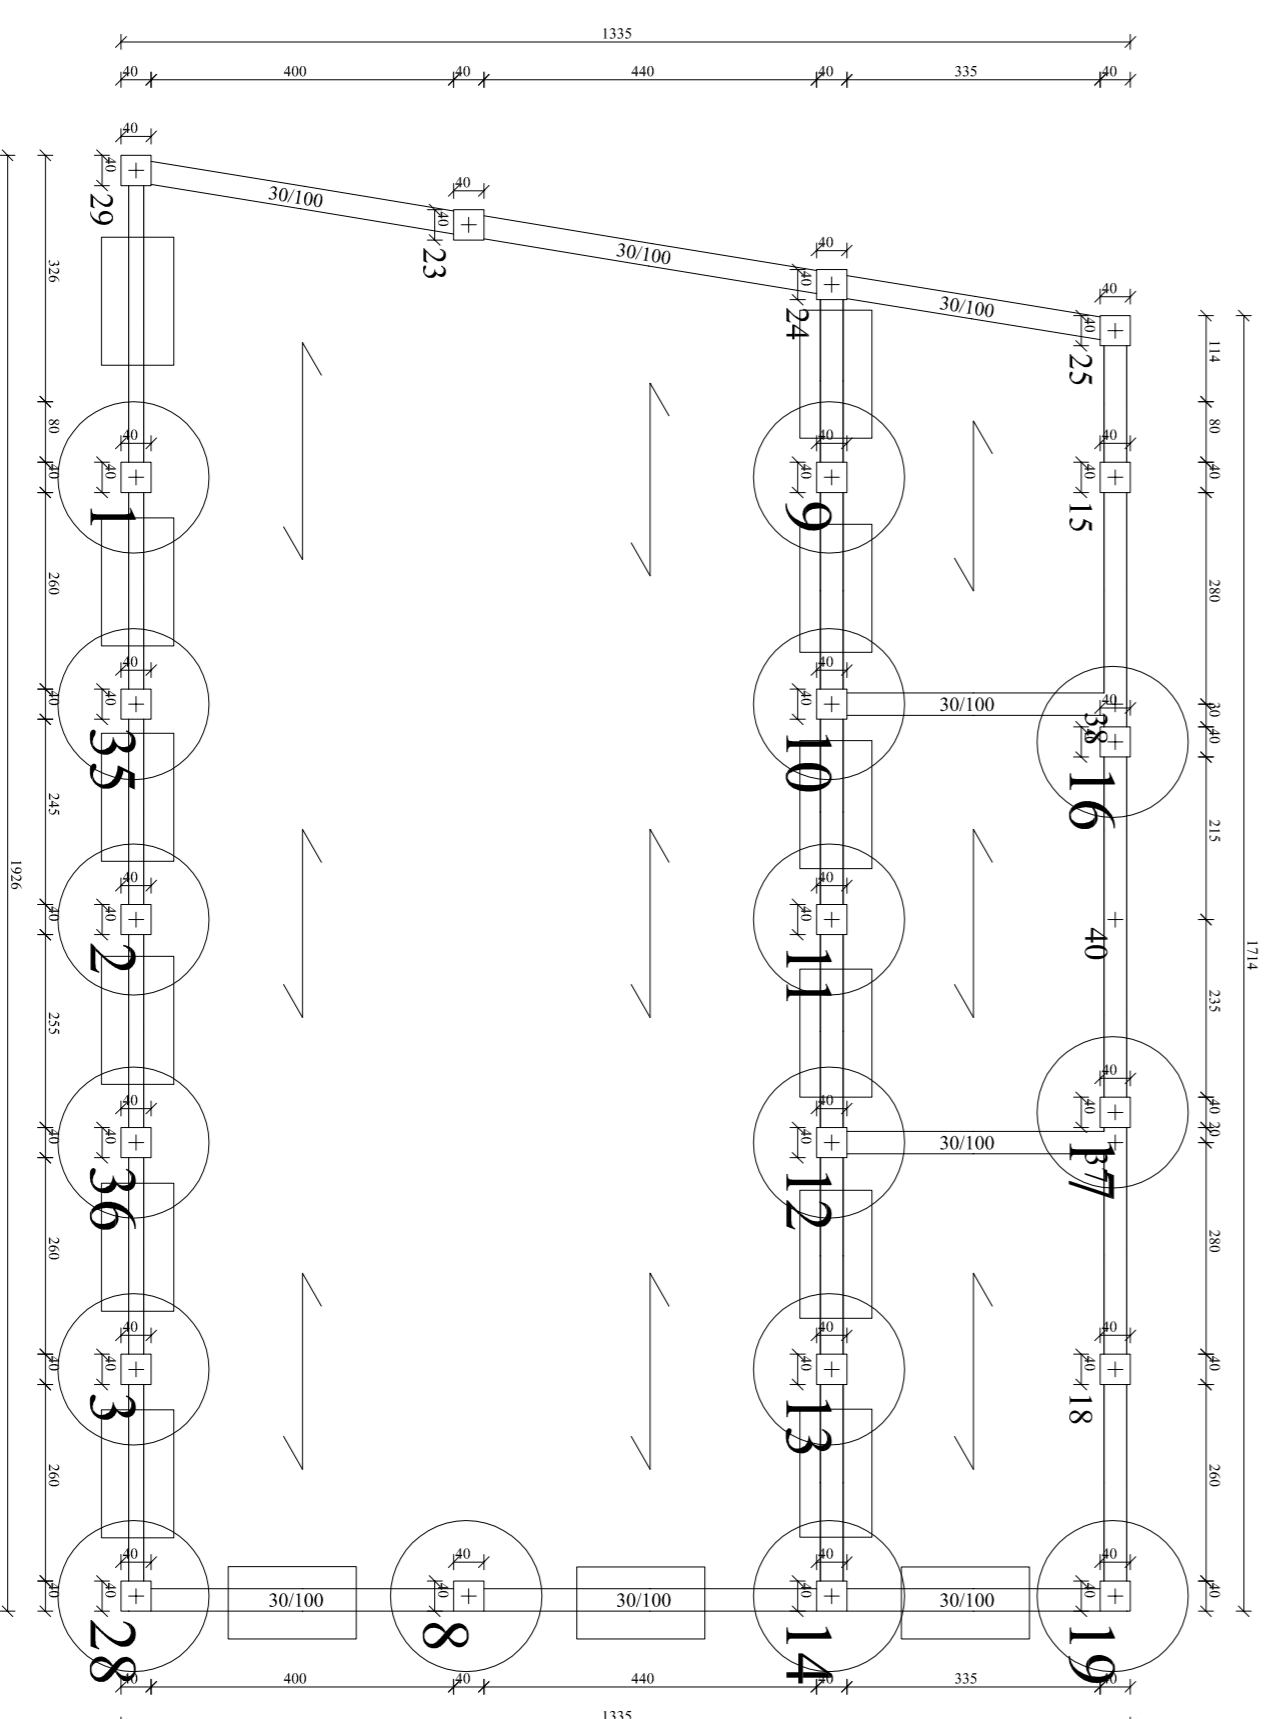

PIANTA IMPALCATO QUOTA m:12.00

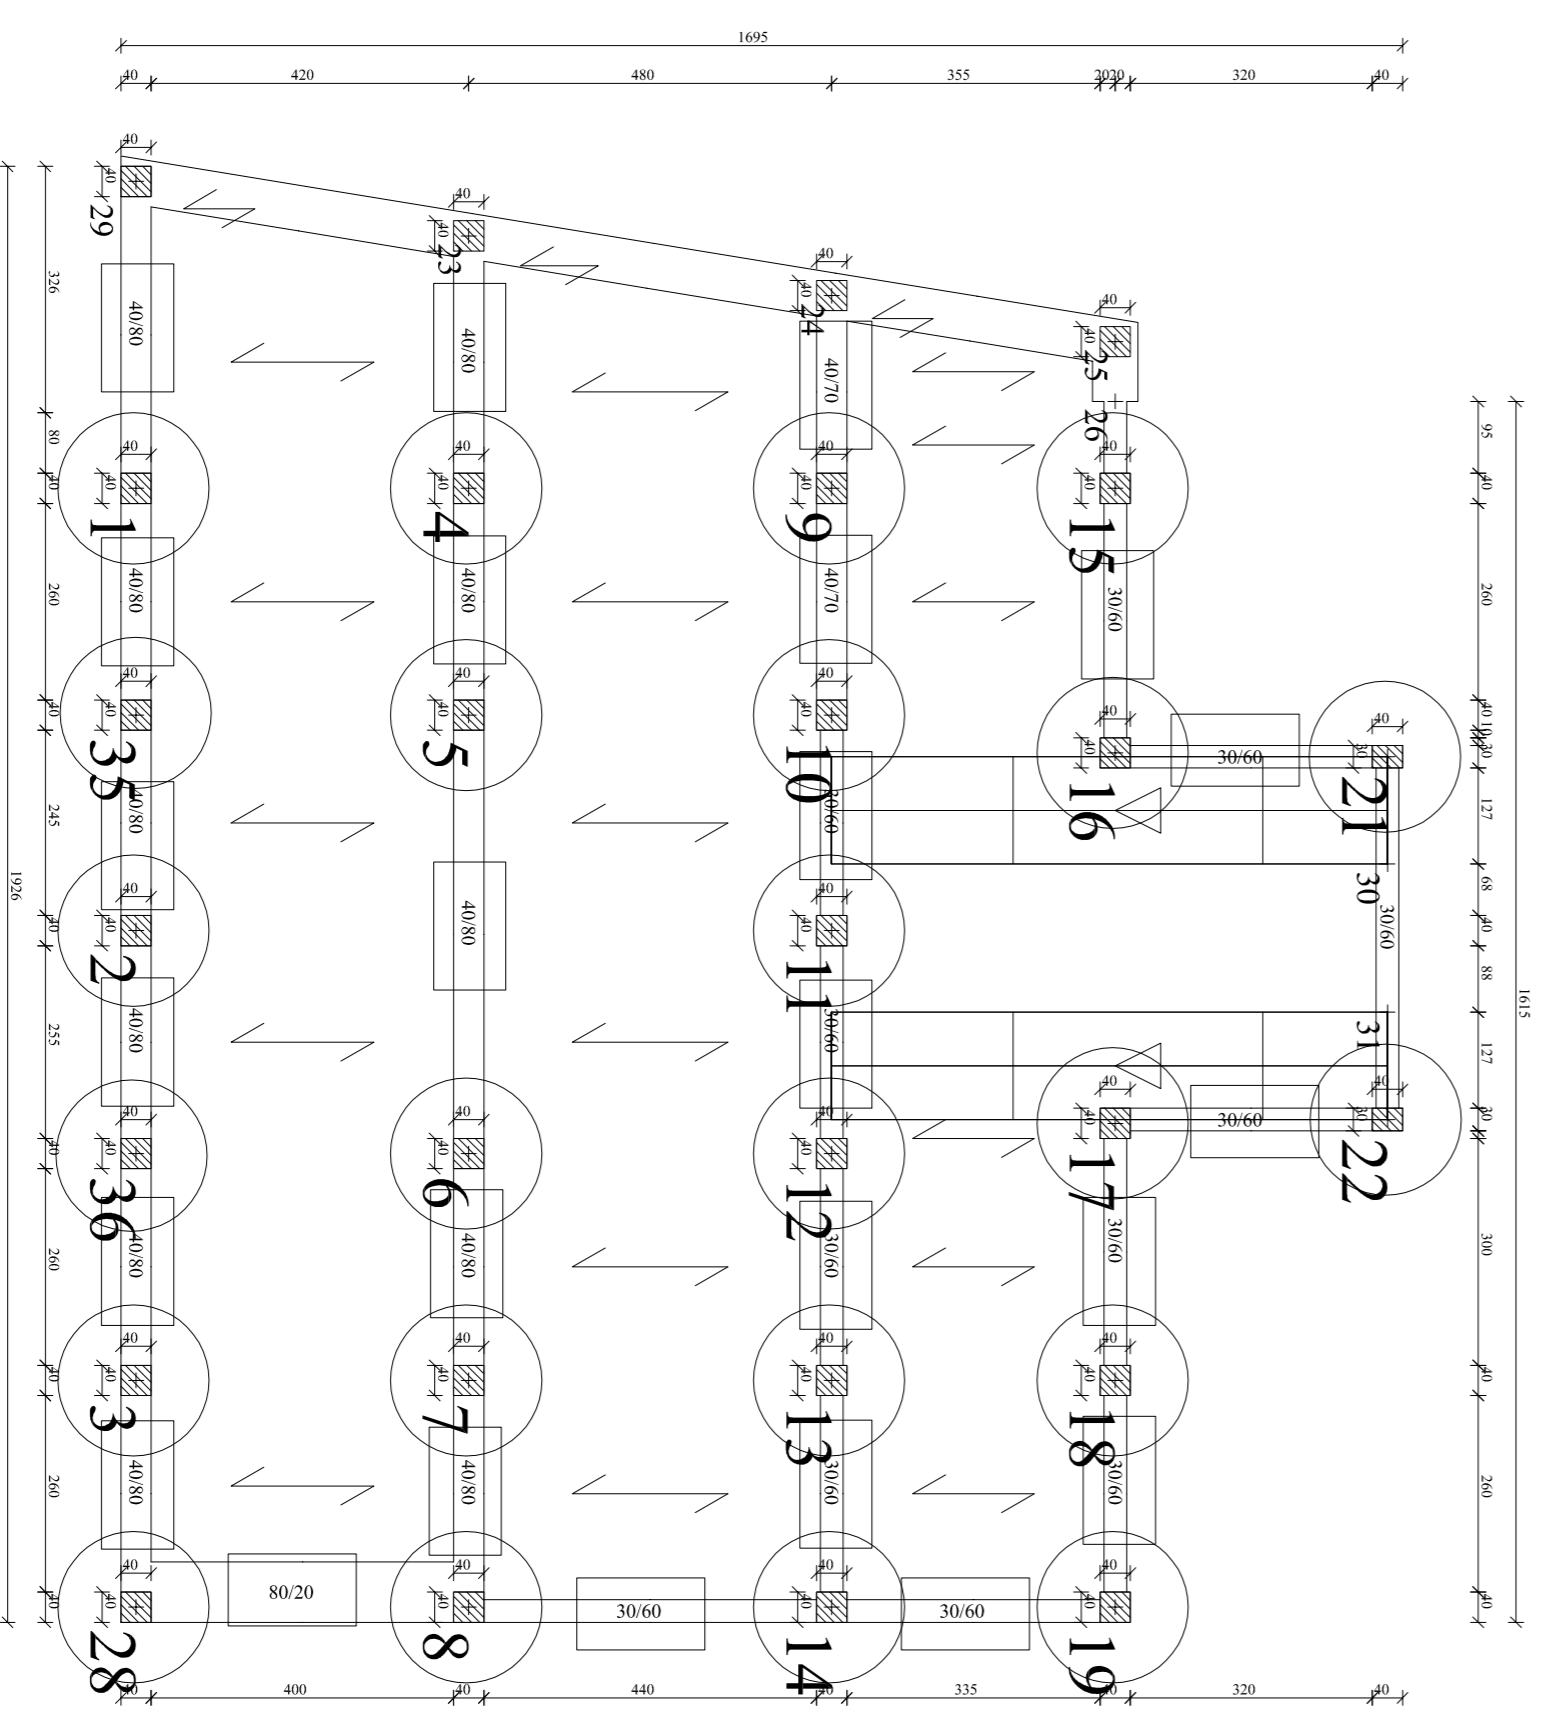

PIANTA IMPALCATO QUOTA m: 7.00