

COMUNE di VALLE DELL'ANGELO

Unione dei Comuni "Alto Calore" (Prov. SA)

www.comune.valledellangelo.sa.it E-MAIL: info@comune.valledellangelo.sa.it

Piazza Mazzini, 13 - c.a.p. 86070 - tel.0745/942916

P.IVA 0972239668 C.F. 8400040664

PROGETTO DEFINITIVO - ESECUTIVO
MESSA IN SICUREZZA DI ALTRE STRUTTURE
DI PROPRIETA' DELL'ENTE

Carpenteria e Distinta
Armature Travi Impalcato 1 / 1 / 50
ST 12

IL RESPONSABILE DELL'UT.C



Coma Stefano Piana

Ingegneri
Ing. Angelo Nicolini Ing. Angelo Ceccano genl. Emilio Vitale arch. Filomena Papalardo


ARMATURA DI BASE SUPERIORE PIASTRA 1 QUOTA m.0,00
Ø 14/ 25 direz.X
Ø 14/ 25 direz.y (spessore= 50 cm)

ARMATURA DI BASE INFERIORE PIASTRA 1 QUOTA m.0,00
Ø 14/ 25 direz.X
Ø 14/ 25 direz.y (spessore= 50 cm)

ACCIAIO B450C CALCESTRUZZO C28/35

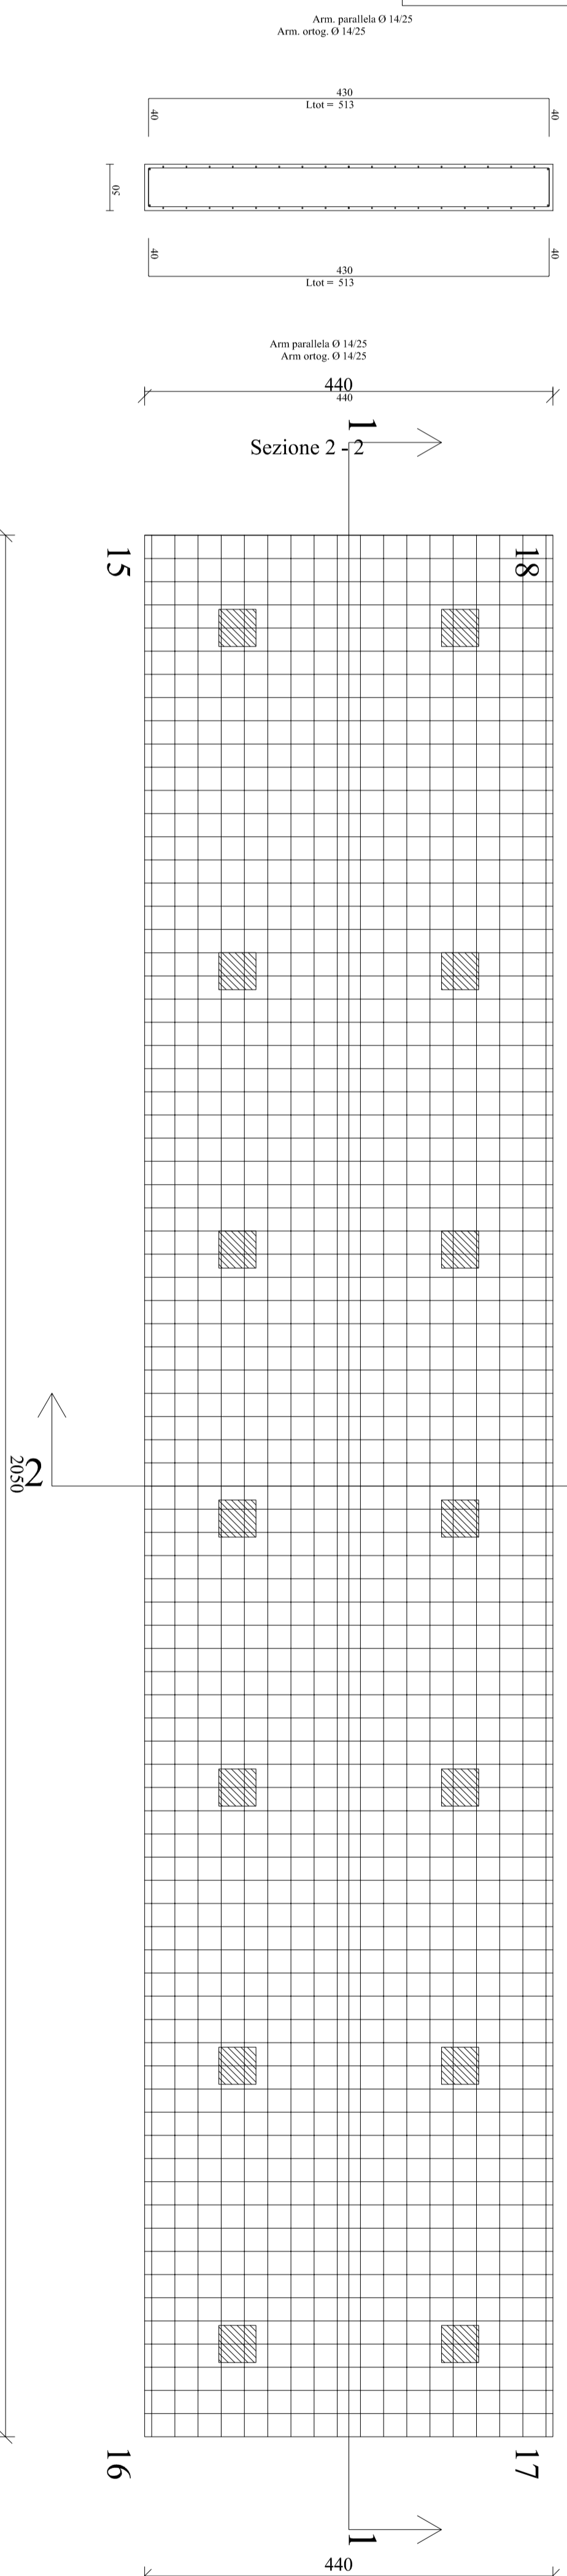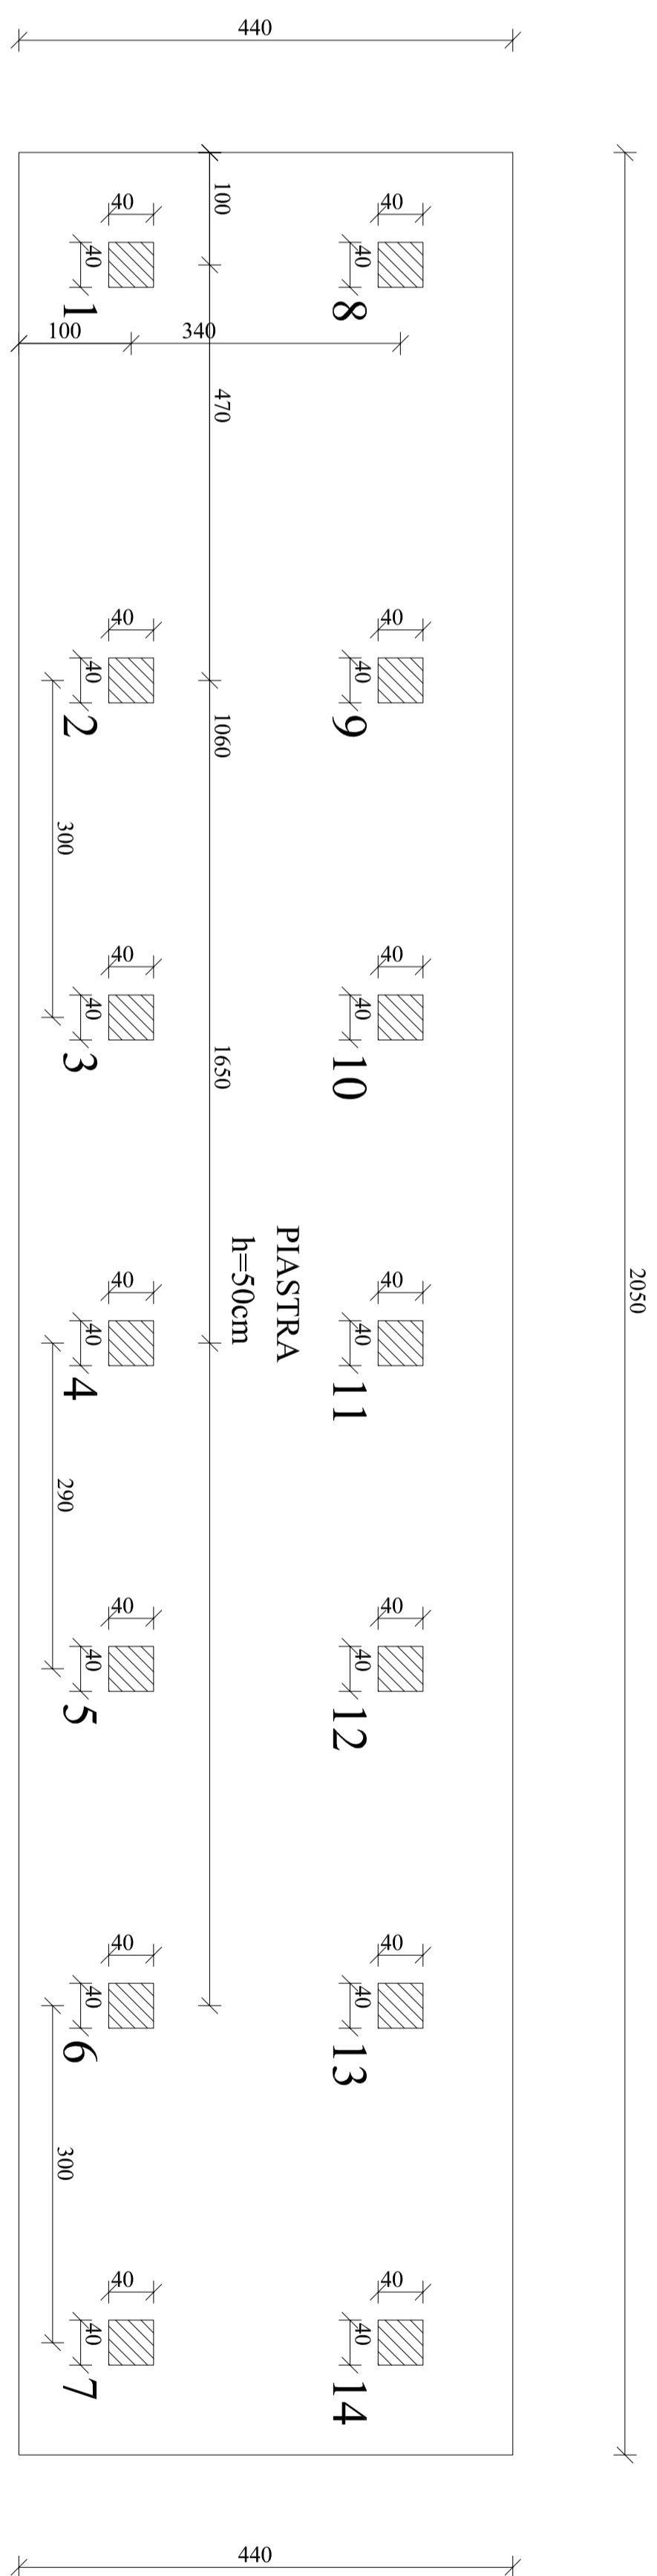

le sovrapposizioni vanno sfalsate a ferri alterni di una lunghezza pari a 0,65 della sovrapposizione (EC 1992-2005 p 8.7.3)

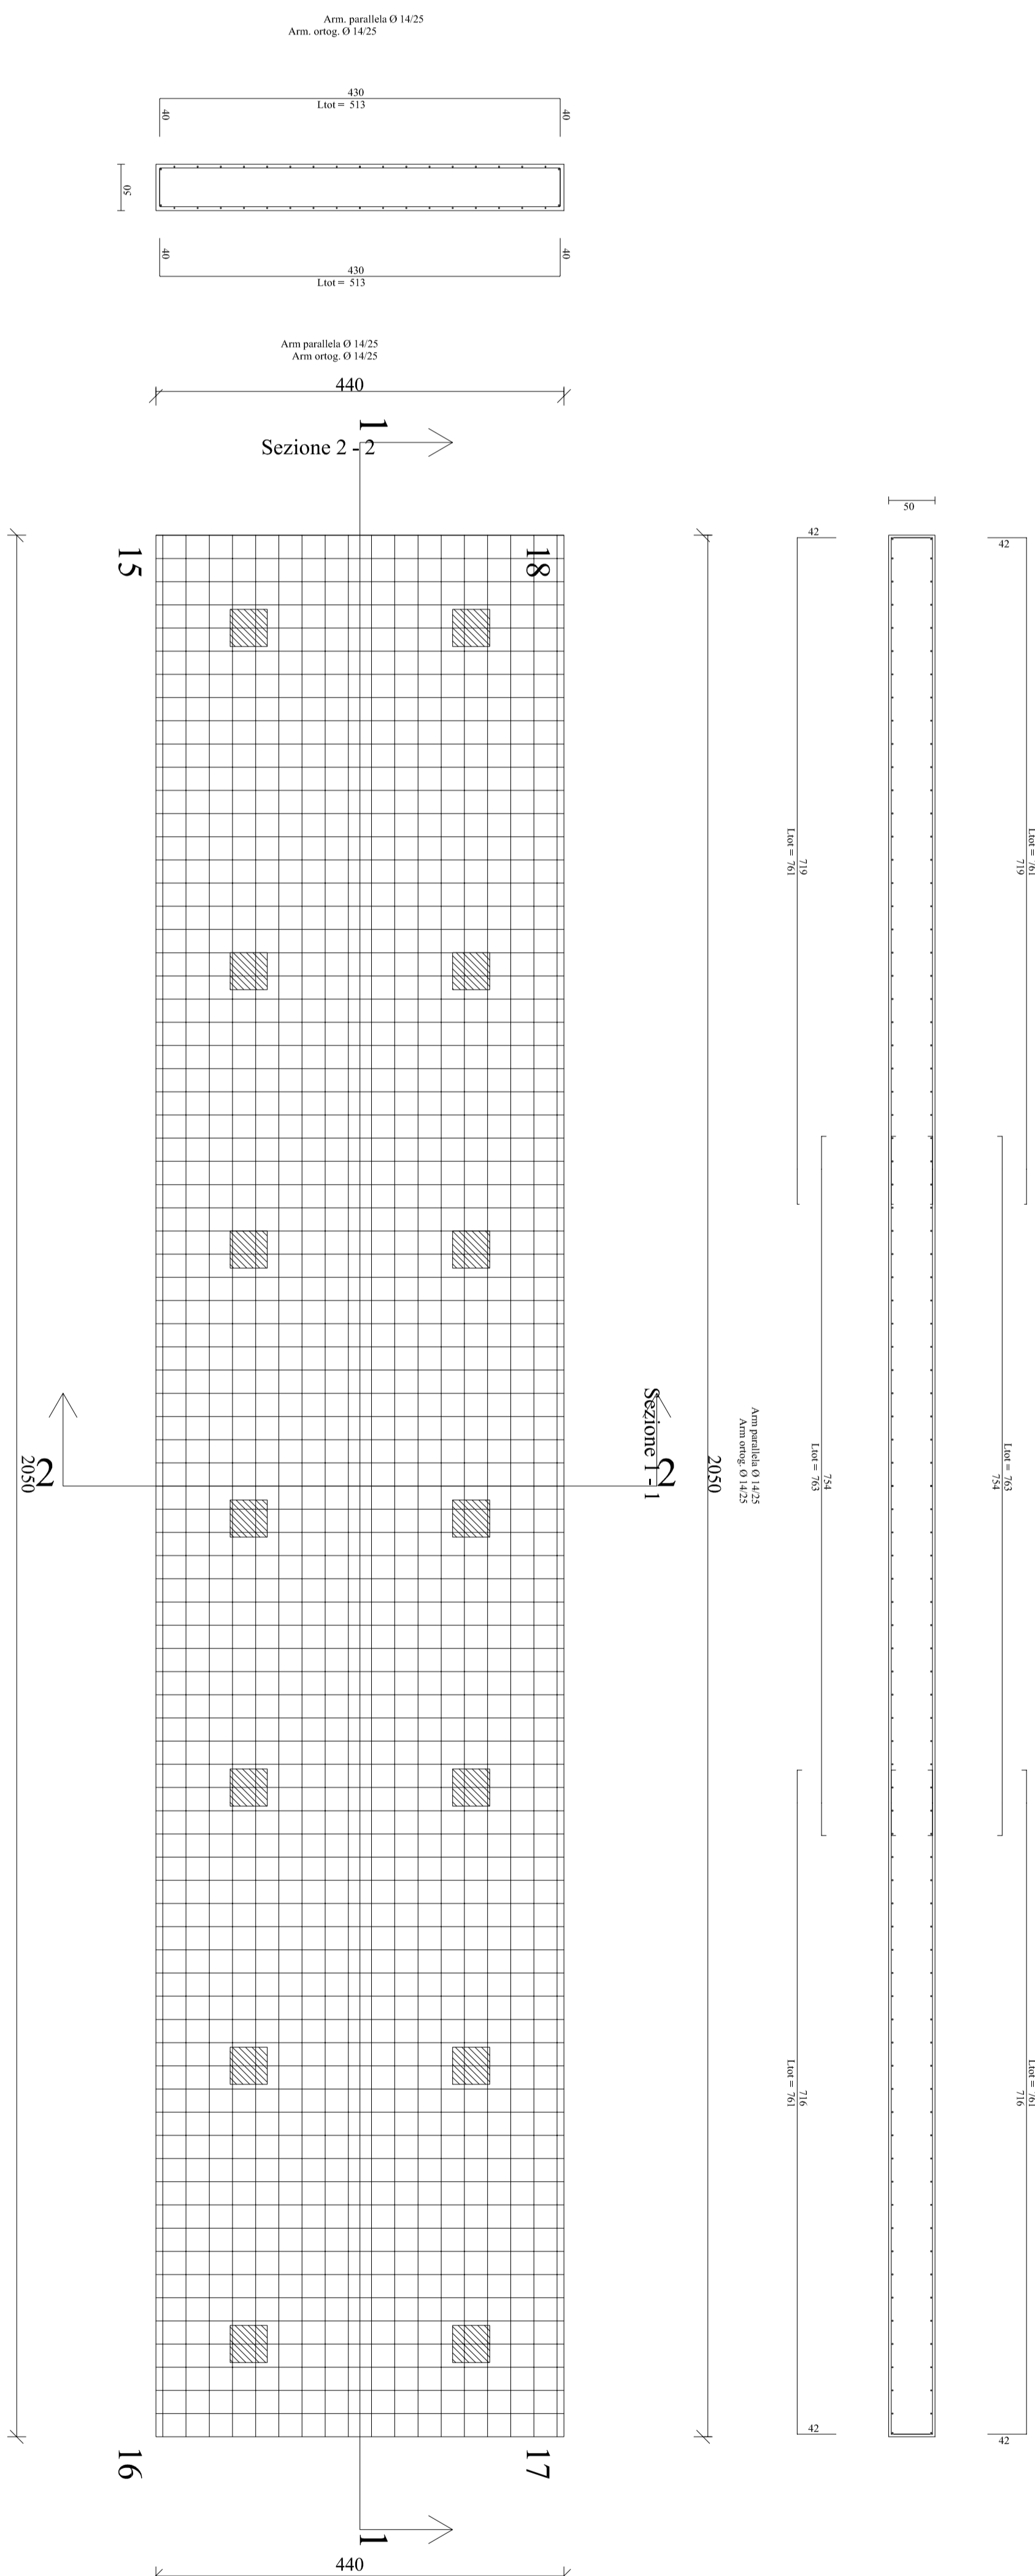

le sovrapposizioni vanno sfalsate a ferri alterni di una lunghezza pari a 0,65 della sovrapposizione (EC 1992-2005 p 8.7.3)