

# COMUNE di VALLE DELL'ANGELO

Unione dei Comuni "Alto Calore" (Prov .SA)

www.comune.valledellangelo.sa.it E-MAIL: info@comune.valledellangelo.sa.it

P.zza Mazzei, 13 c.a.p. 84070 tel.fax 0974/942016

P.IVA 00787220656 C.F. 84000940654


## PROGETTO DEFINITIVO - ESECUTIVO

MESSA IN SICUREZZA DI ALTRE STRUTTURE  
DI PROPRIETA' DELL'ENTE

TITOLO	Carpenteria e Distinta	DATA	TAVOLA N°
	Armature Impalcato 1	/	ST 15

VISTO	IL RESPONSABILE DELL'U.T.C Geom. Stefano Trotta
-------	----------------------------------------------------

I progettisti			
ing. Angelo Nicoletti	ing. Angelo Cocco	geol. Emilio Vitale	arch. Filomena Papaleo

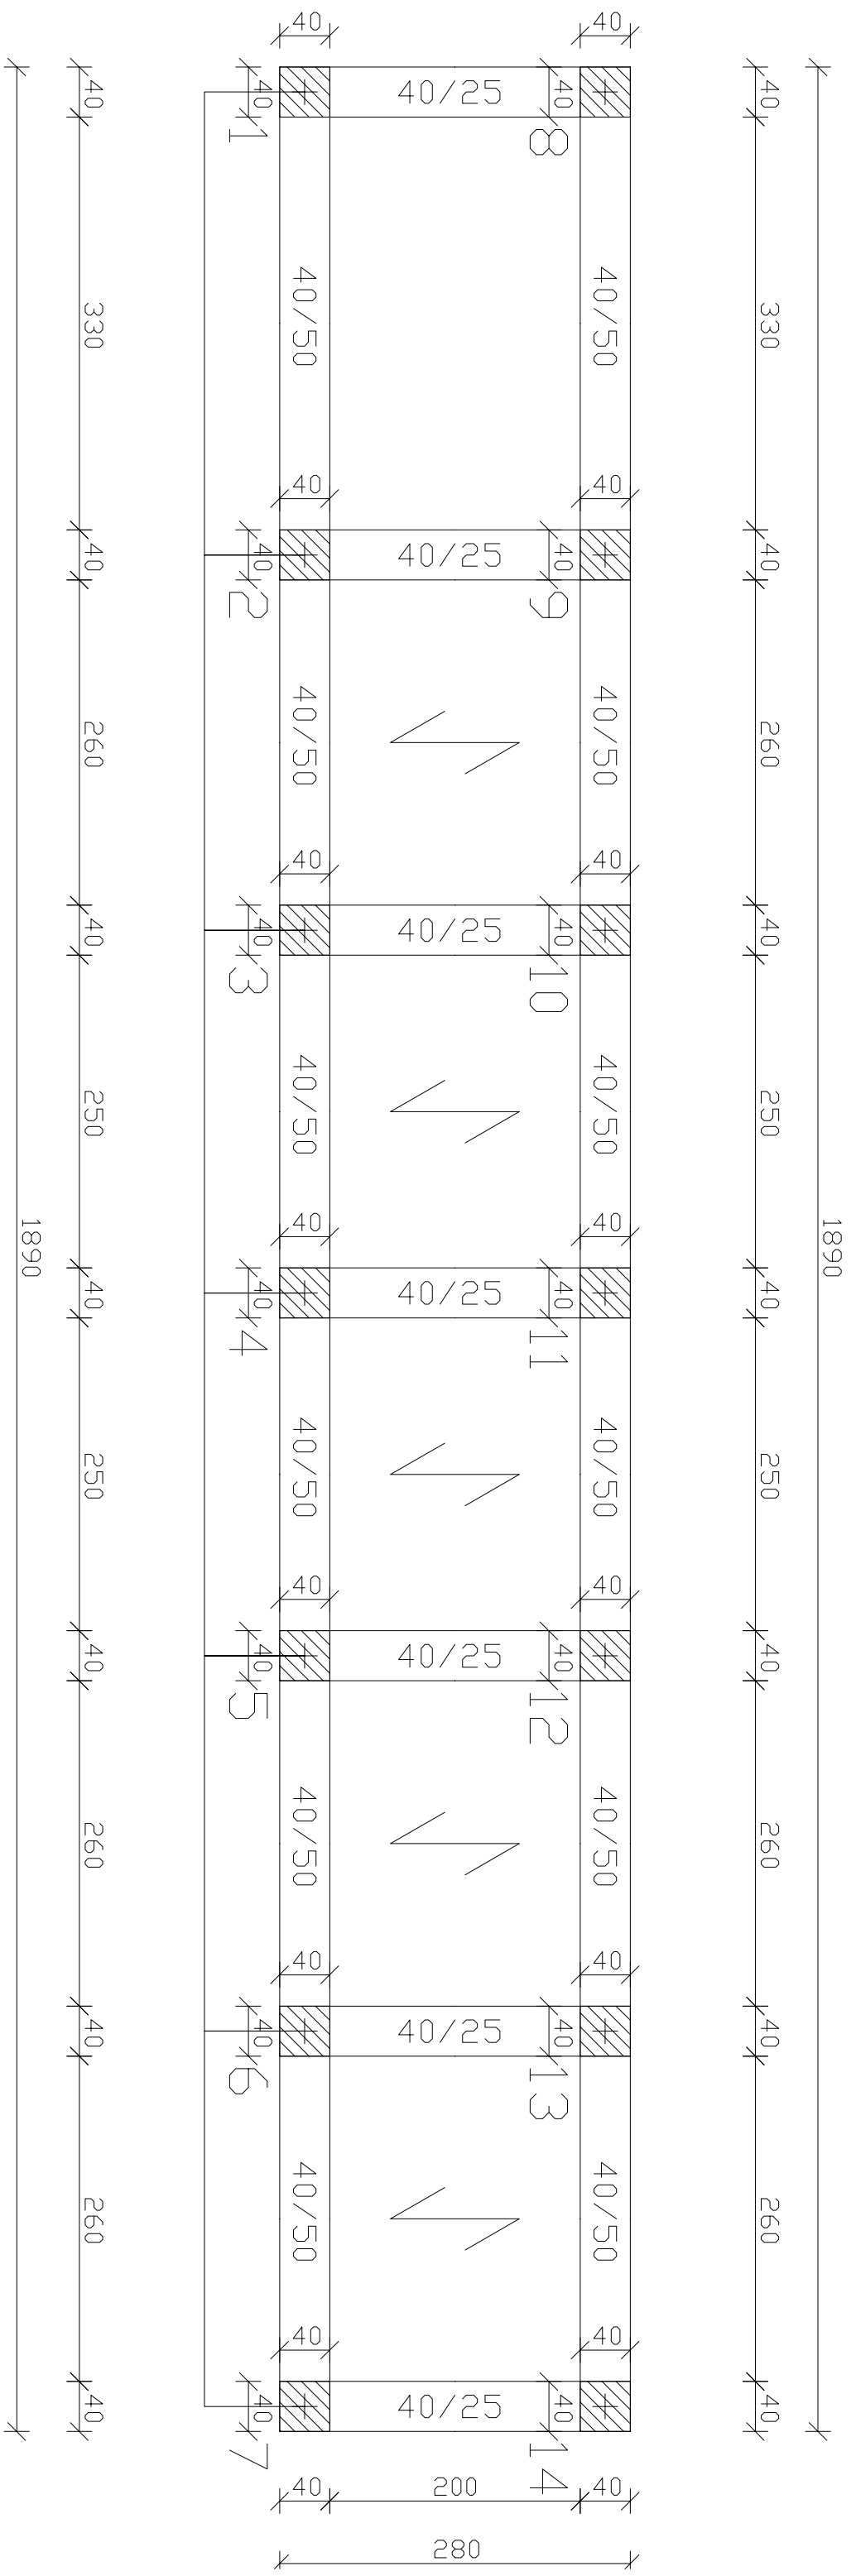

SOLAIID 1 QUOTA 5.50

