

COMUNE di VALLE DELL'ANGELO

Unione dei Comuni "Alto Calore" (Prov. SA)

www.comune.valledellangelo.sa.it E-MAIL: info@comune.valledellangelo.sa.it

P.zza Mattei, 13 cap. 84070 tel fax 0974-942016

P.IVA.00787220656 C.F. 8400940654

PROGETTO DEFINITIVO - ESECUTIVO

MESSA IN SICUREZZA DI ALTRE STRUTTURE  
DI PROPRIETA' DELL'ENTE



Carpenteria e Distinta  
Armature Travi Impalcato 1 / 50

IL RESPONSABILE DELL'UTC  
Geom. Stefano Troia

Progettisti:  
ing. Angelo Nicoletti ing. Angelo Coccaro geol. Emidio Vitale arch. Filomena Papaleo

ACCIAIO B500C CALCESTRUZZO C35/35

TRAVI QUOTA 5.50

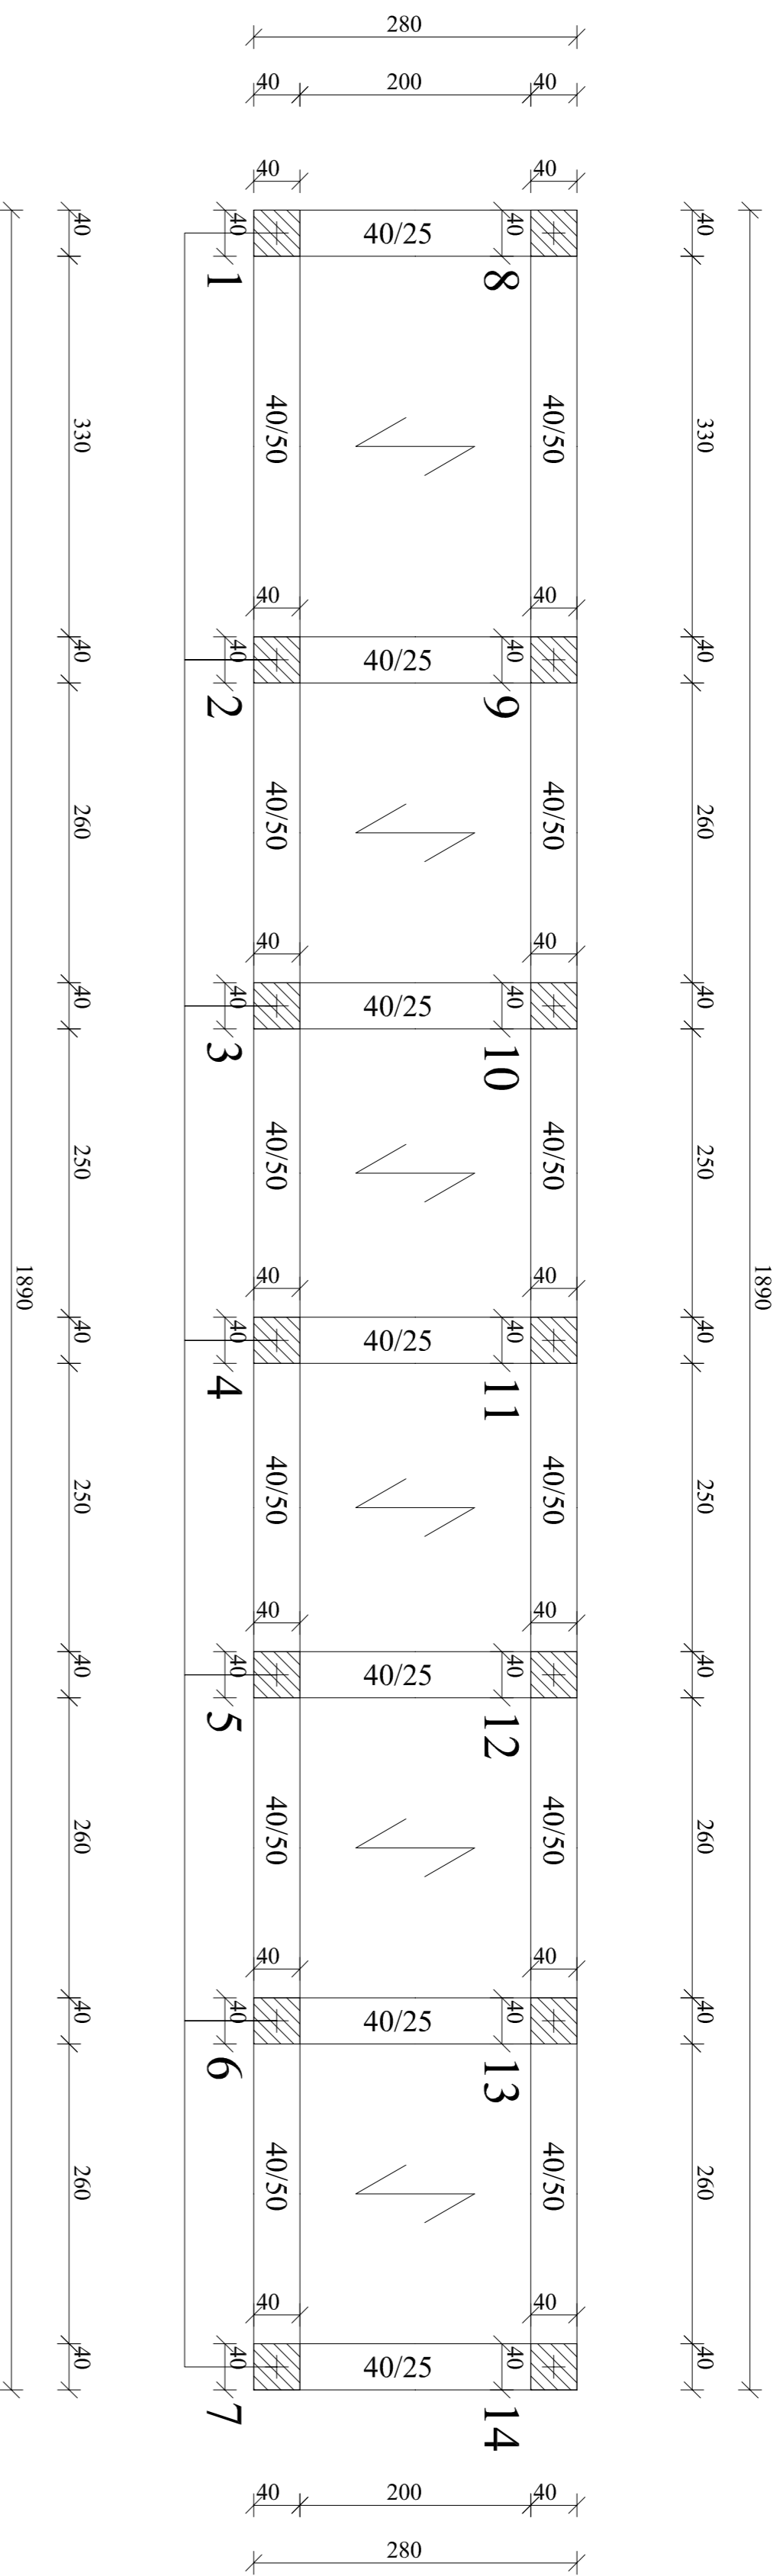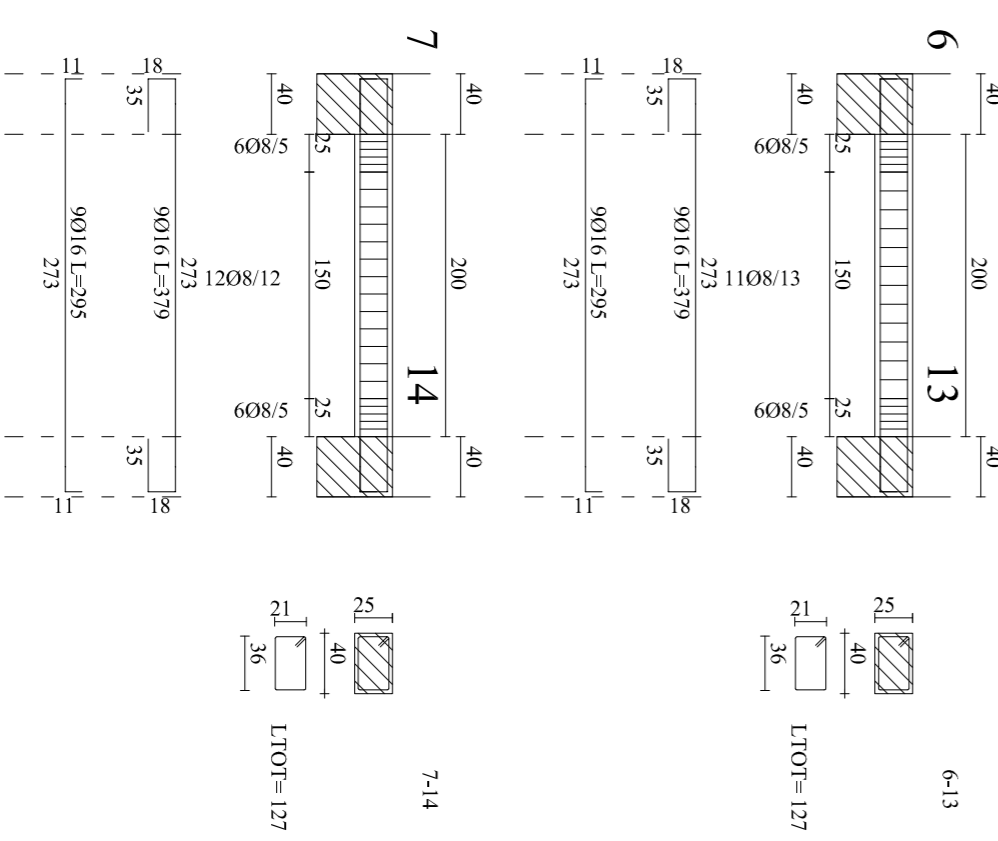

PIANTA IMPALCATO QUOTA nr. 5.50

