




**STATO DI FATTO** scala 1 :100  
 SEZIONE AA'

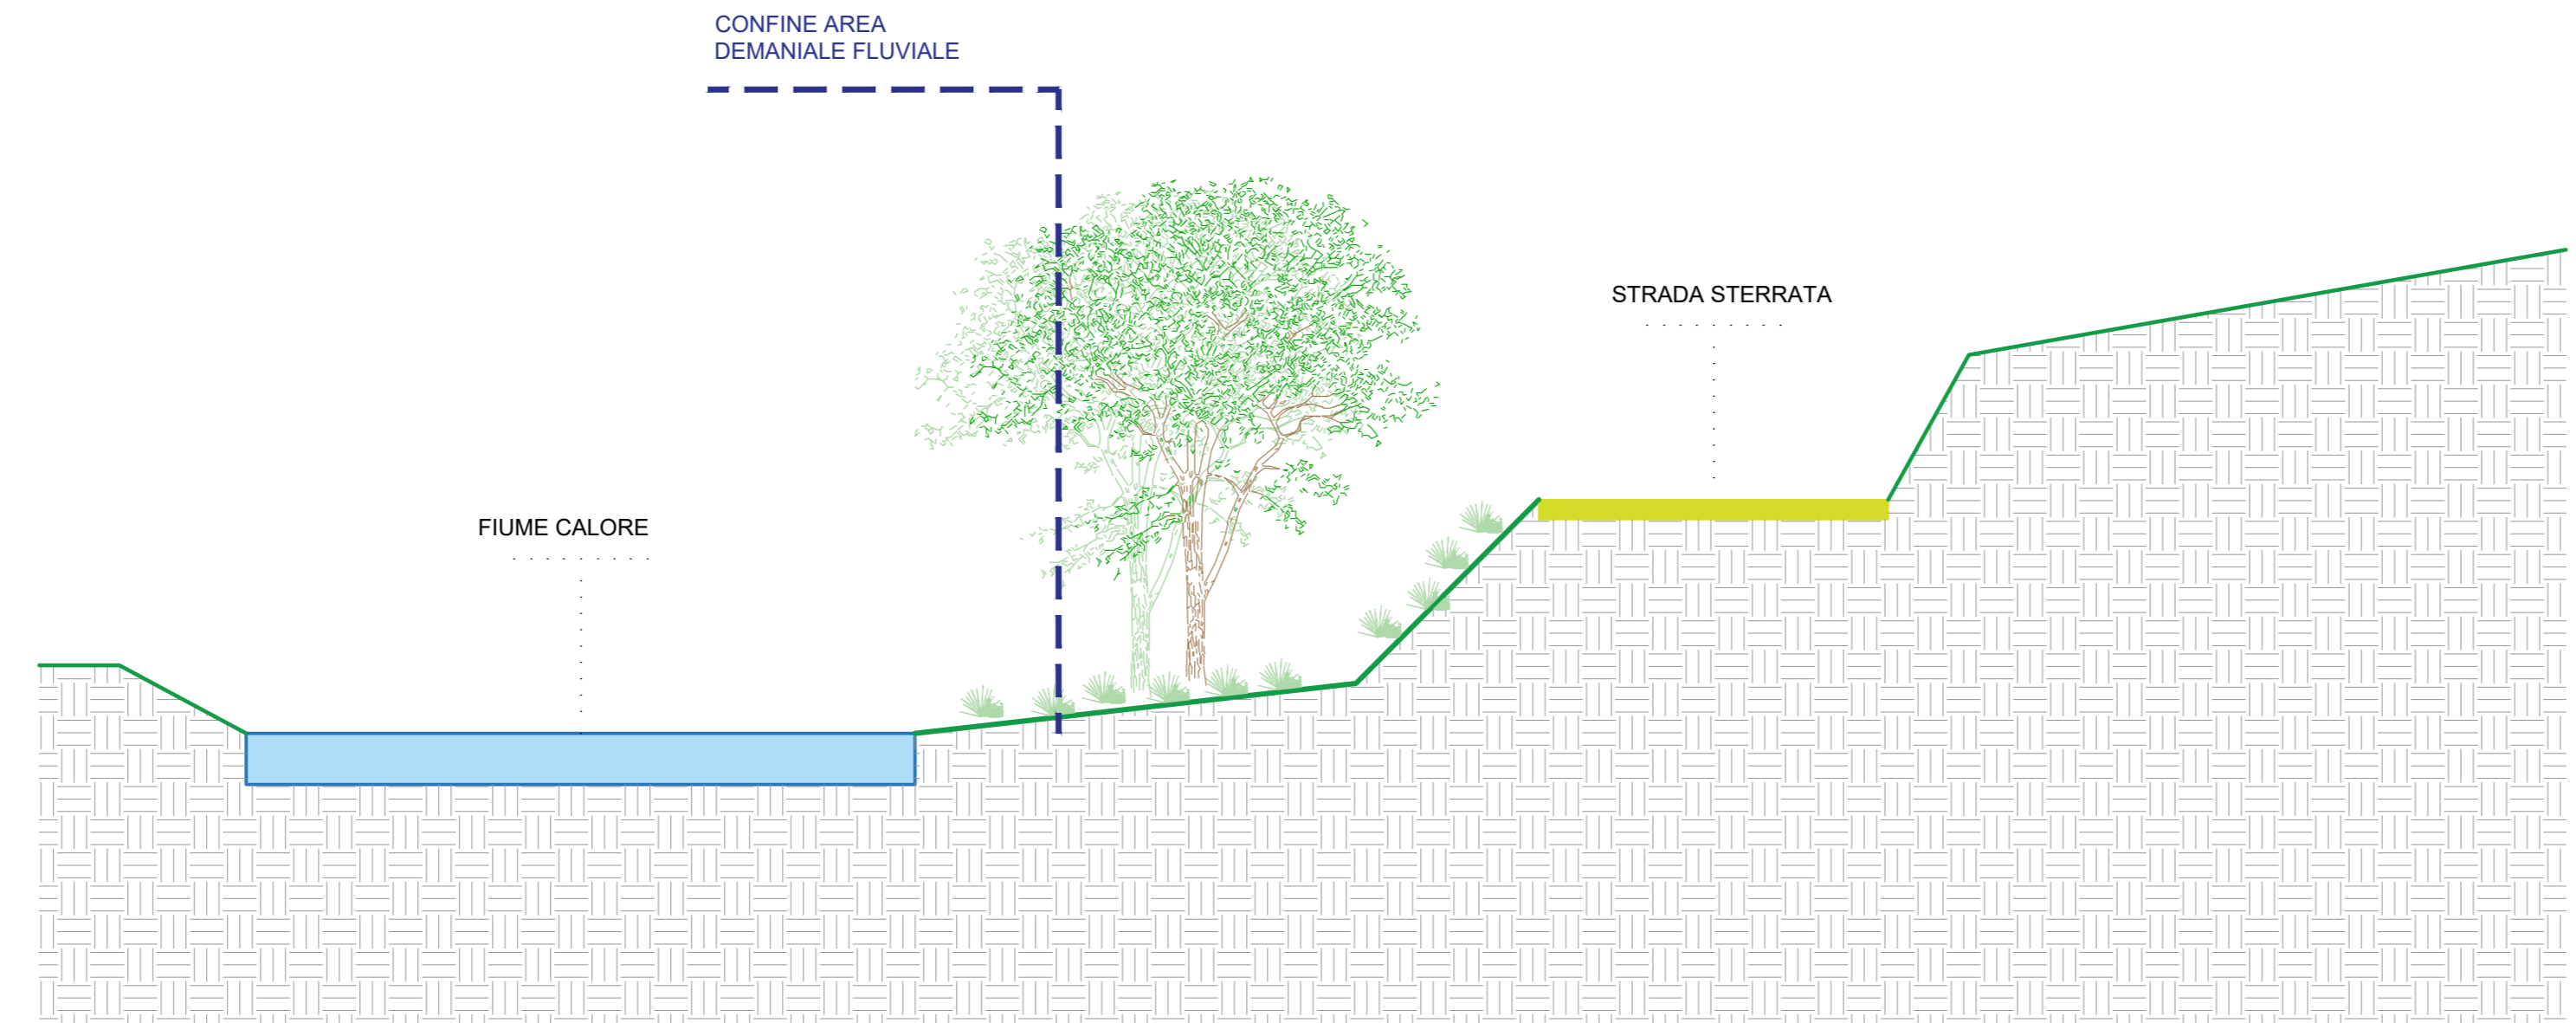


**STATO DI PROGETTO** scala 1 :100  
 SEZIONE AA'

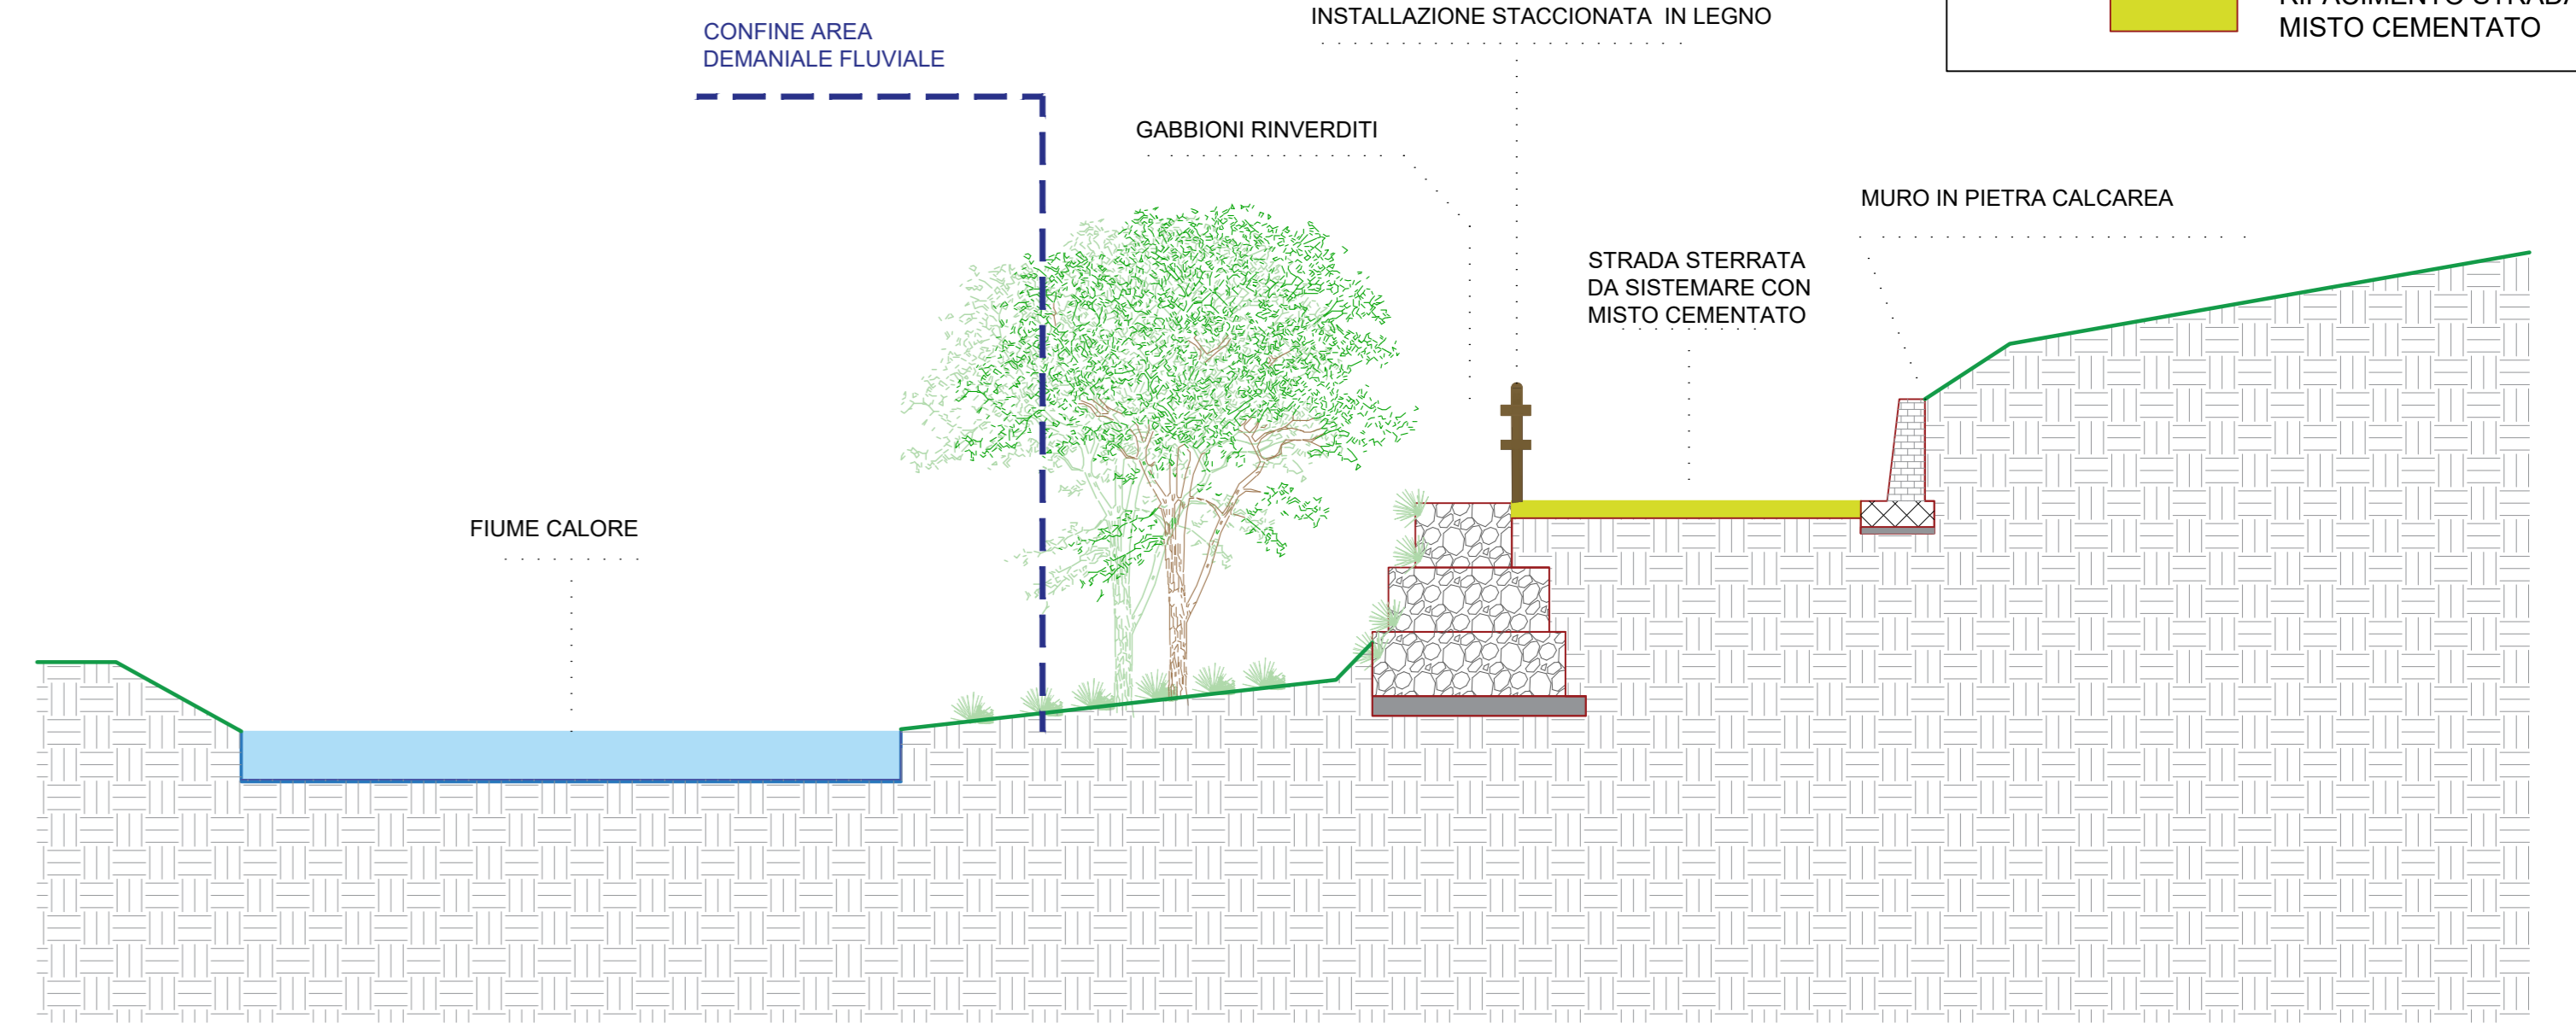


**LEGENDA**

-  TERRENO
-  FIUME
-  OPERE IN CEMENTO ARMATO
-  MURO PIETRA CALCAREA
-  RIEMPIMENTO GABBIONI
-  INTERVENTI DA REALIZZARE
-  RIFACIMENTO STRADA IN MISTO CEMENTATO

**STATO DI FATTO** scala 1 :100  
 SEZIONE BB'

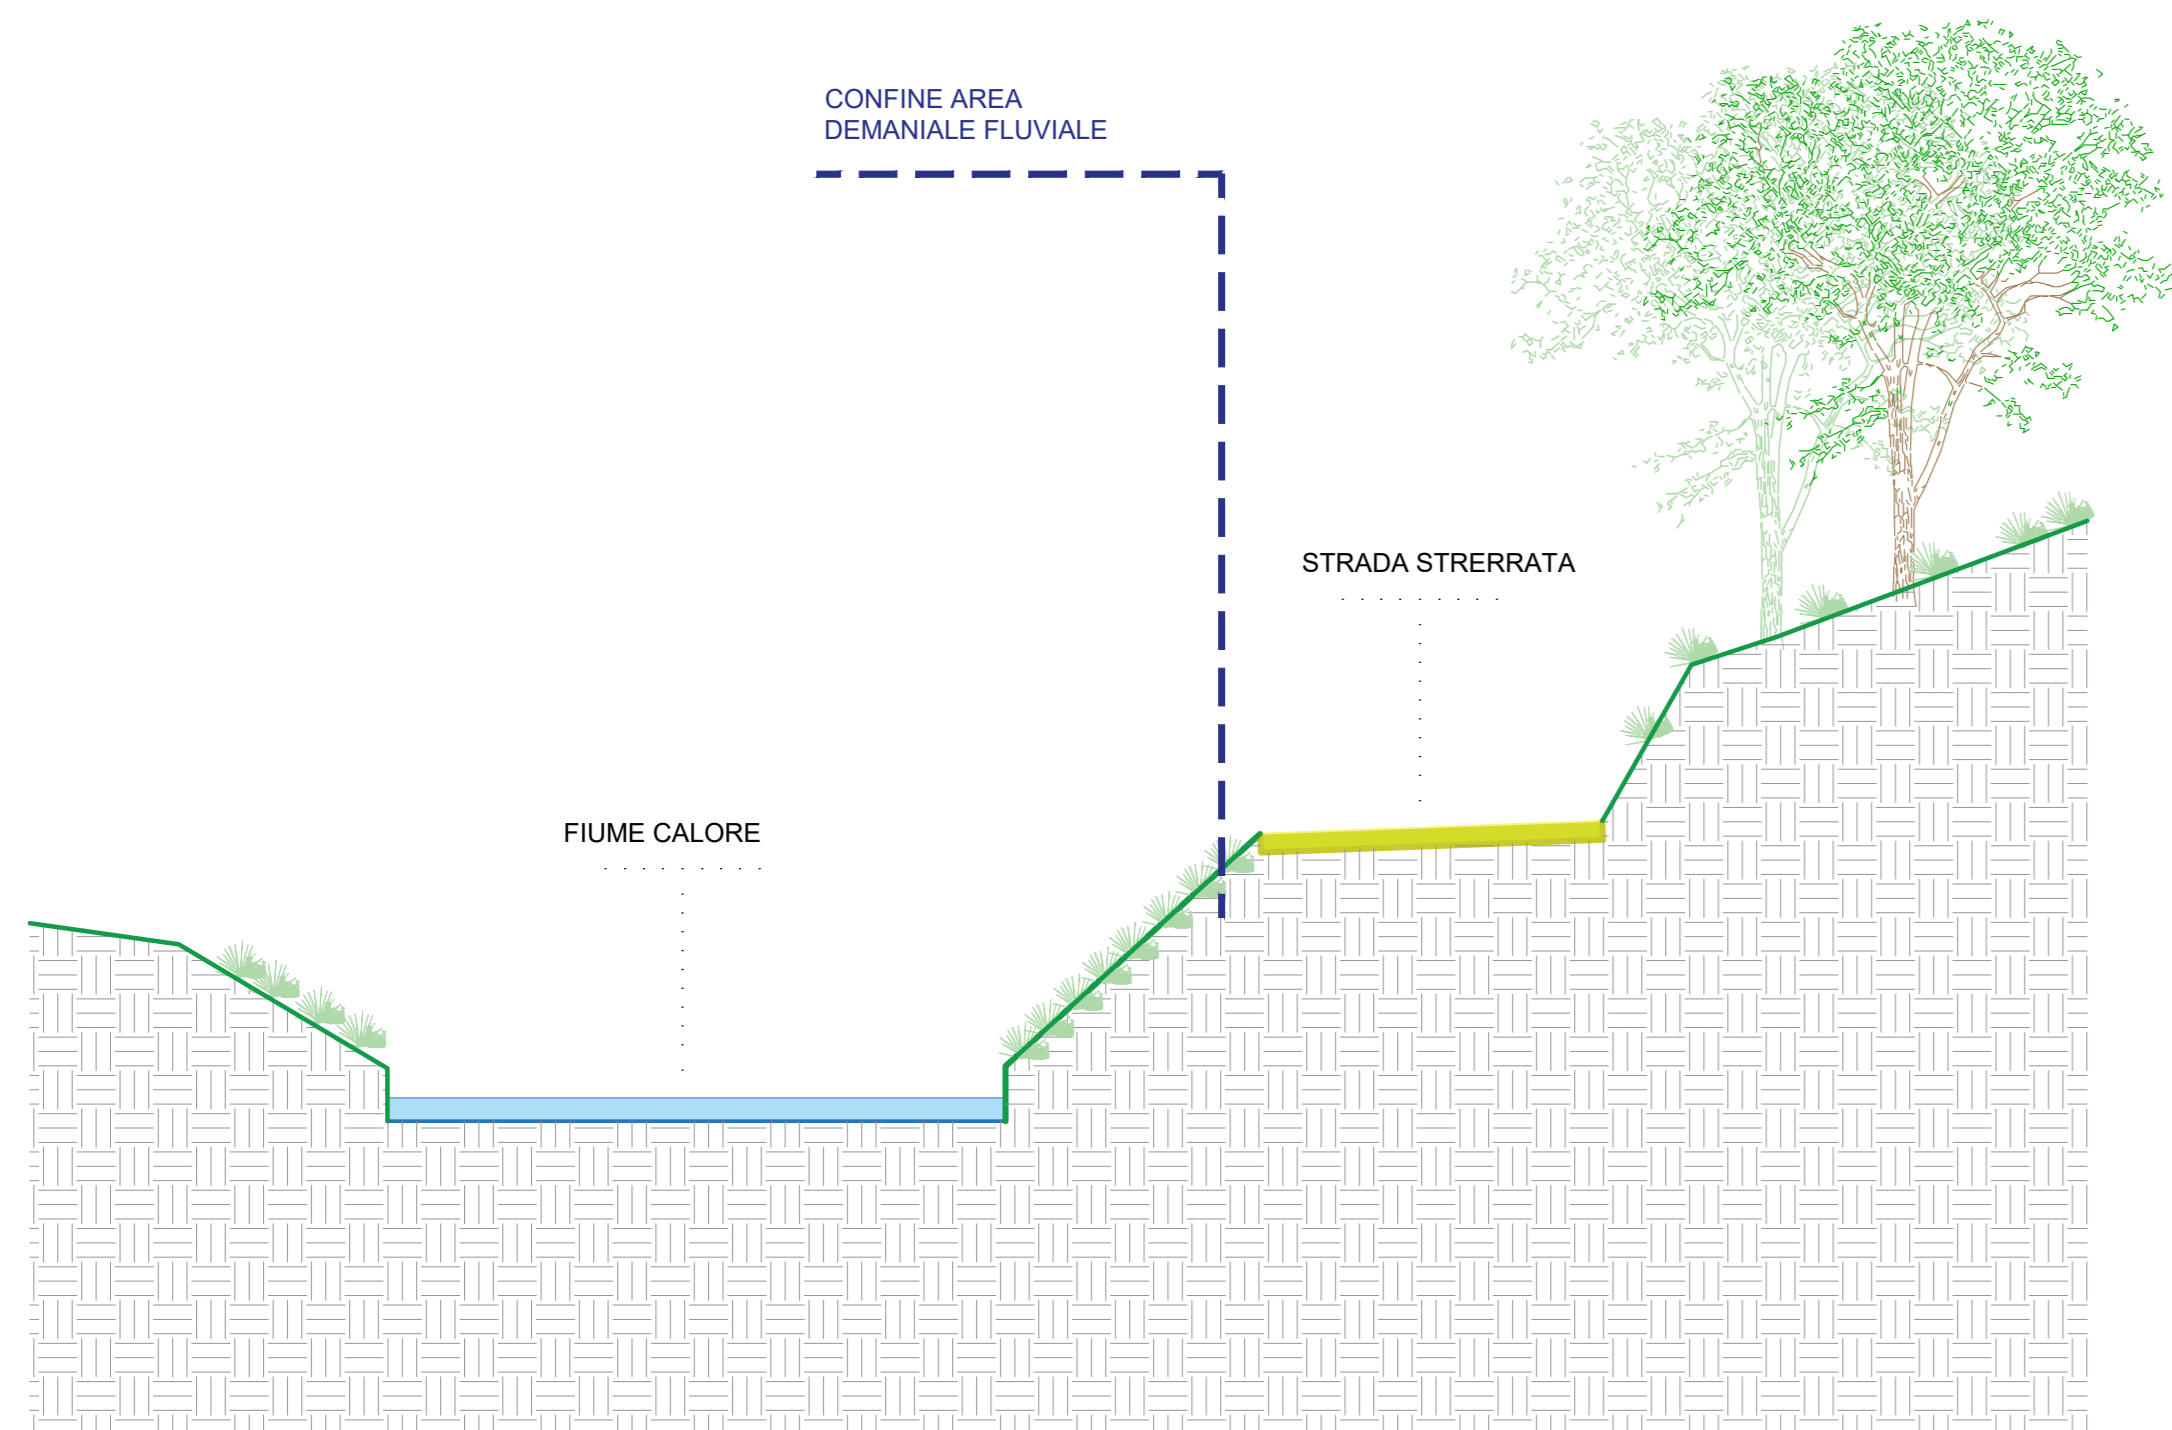

**STATO DI PROGETTO** scala 1 :100  
 SEZIONE BB'

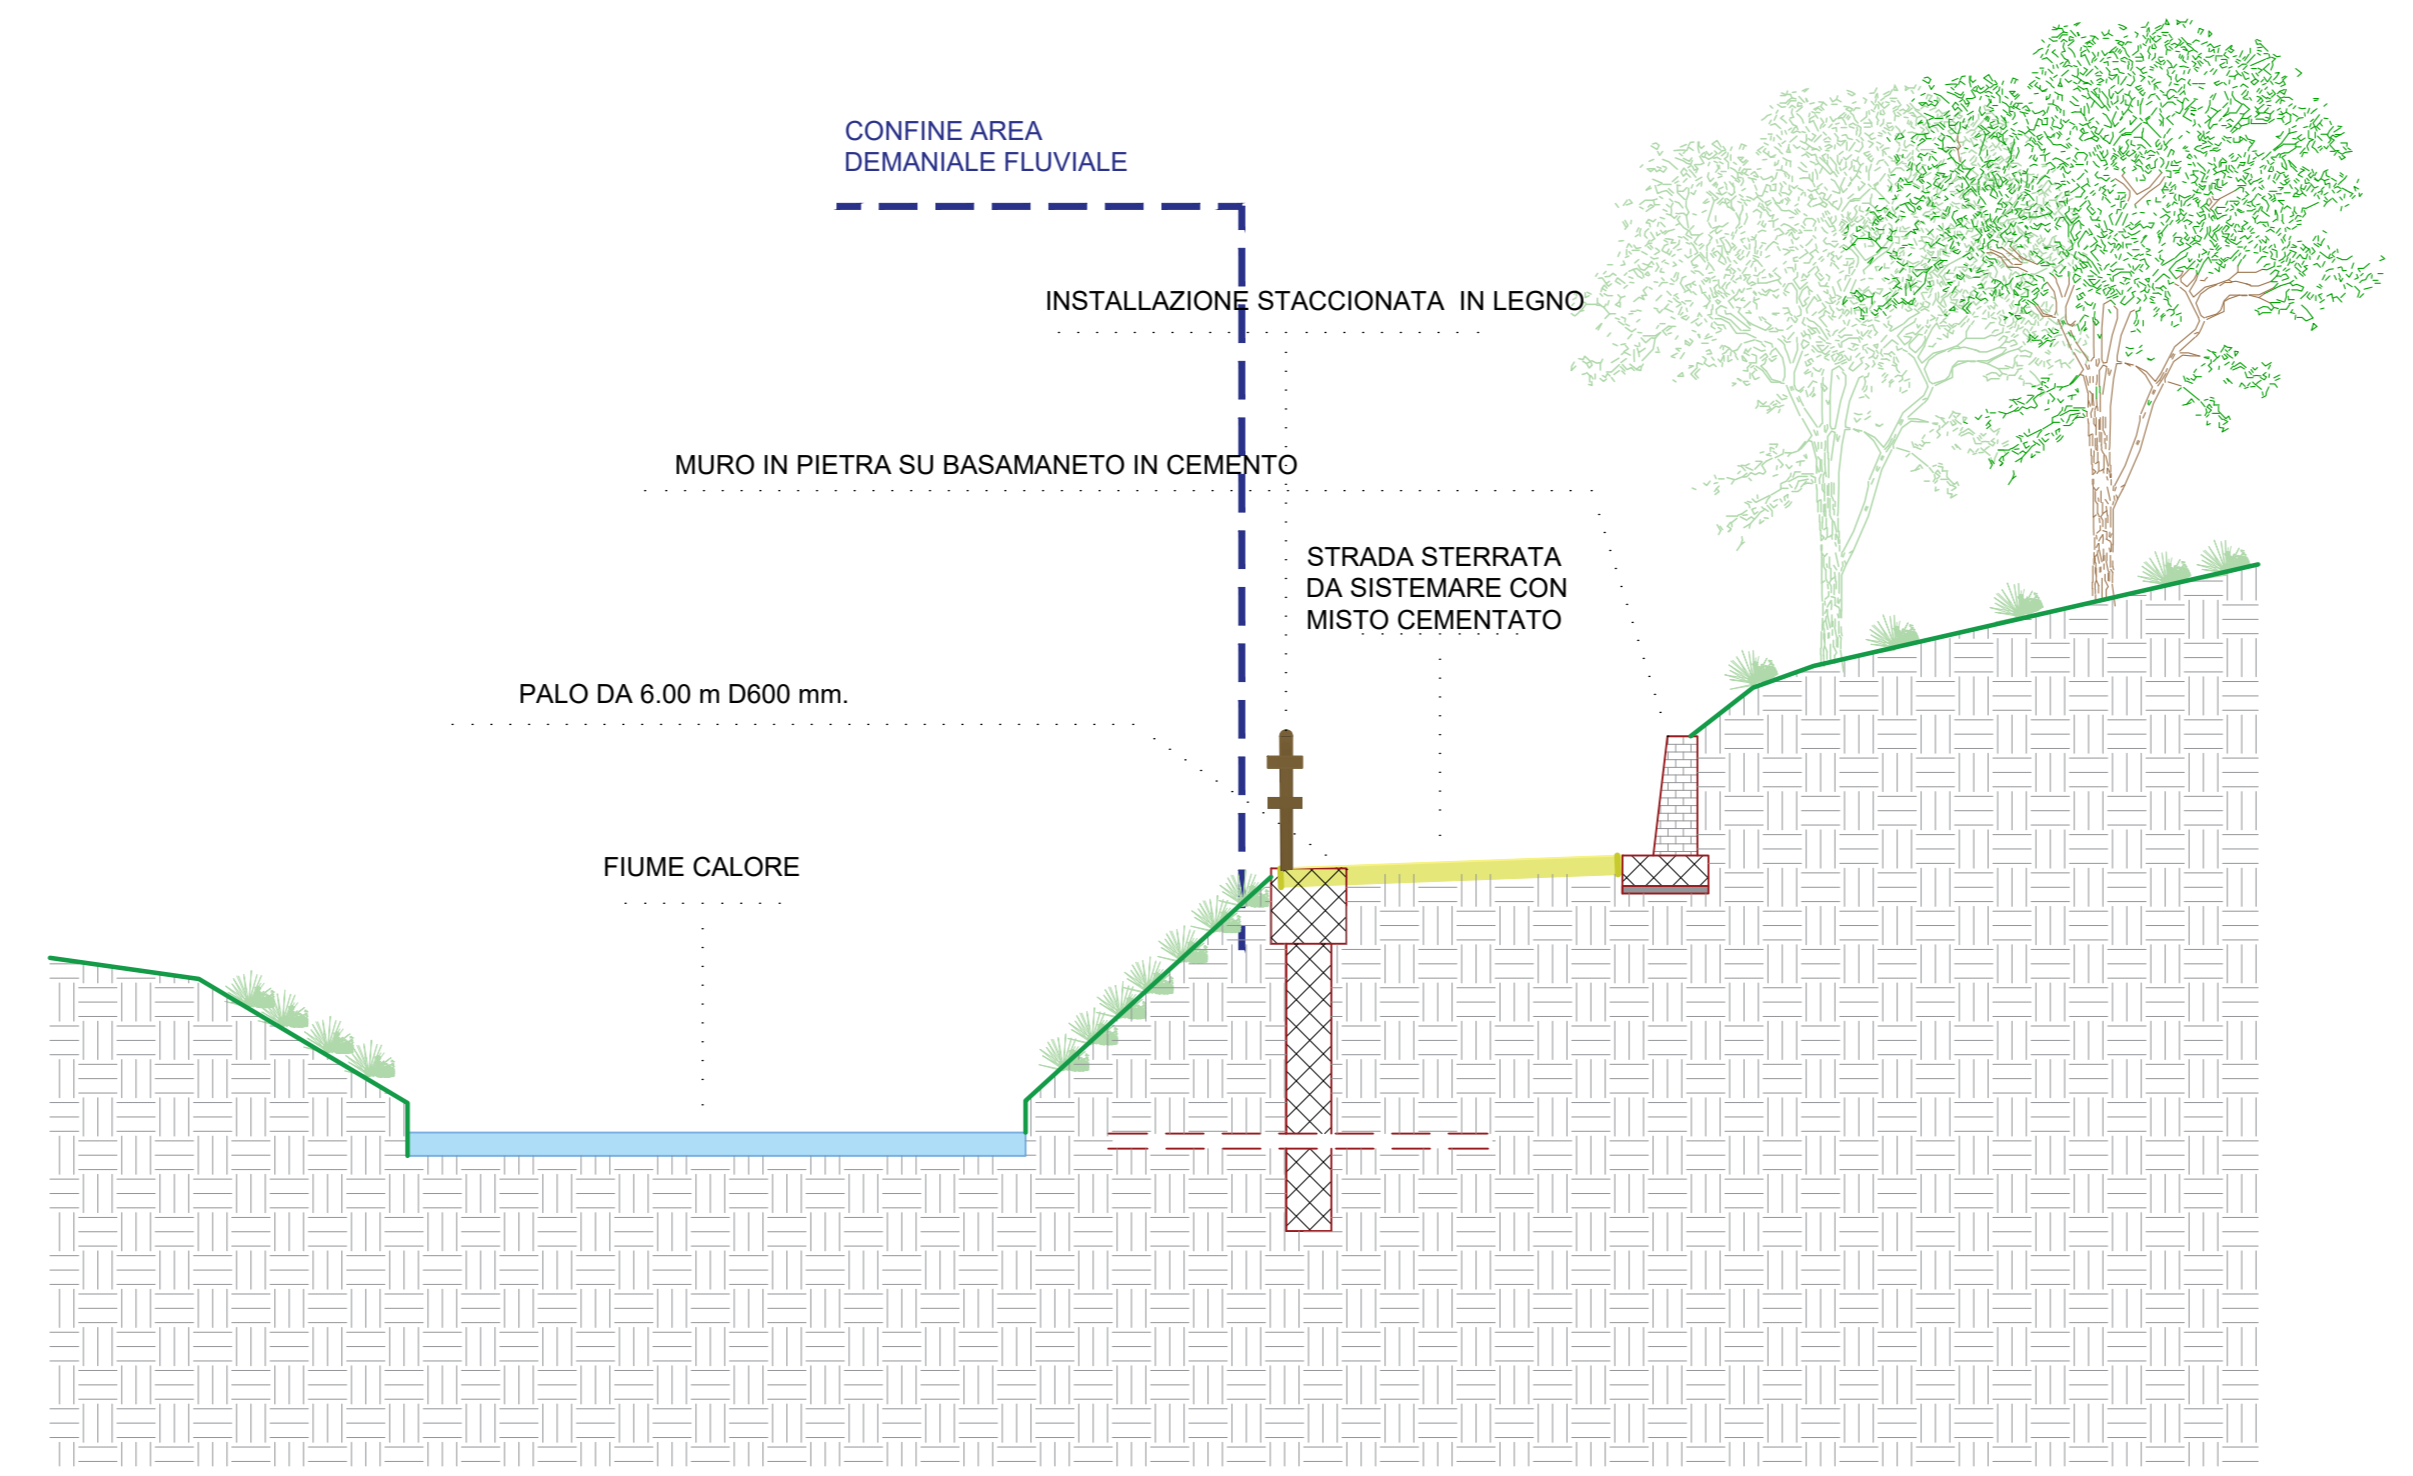

**DETTAGLI** scala 1 :50  
 SEZIONE AA'

