

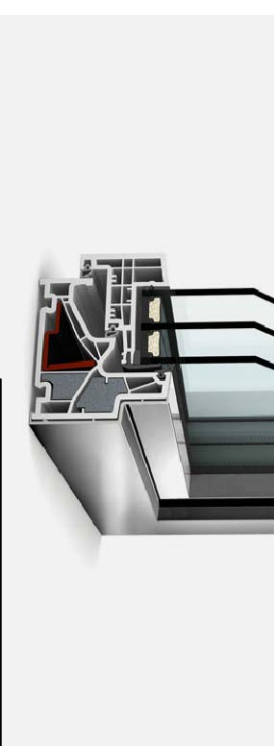


aerogel da 5 cm  
solatio in laterocemento  
30 cm

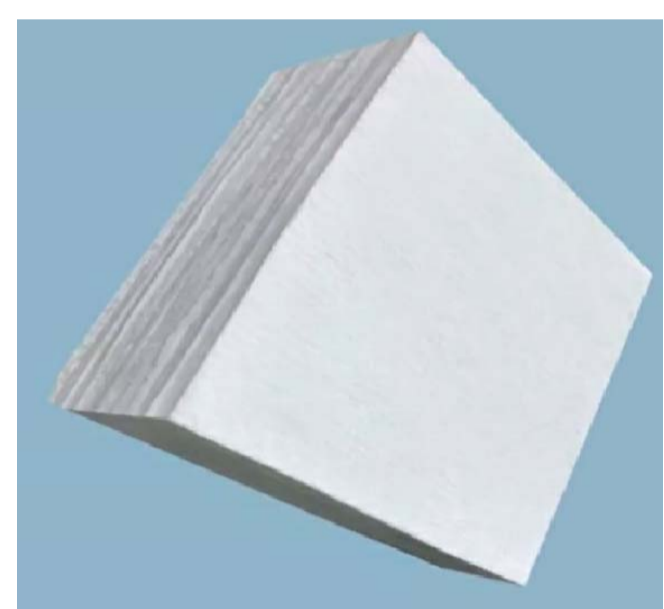



infissi in alluminio con taglio termico

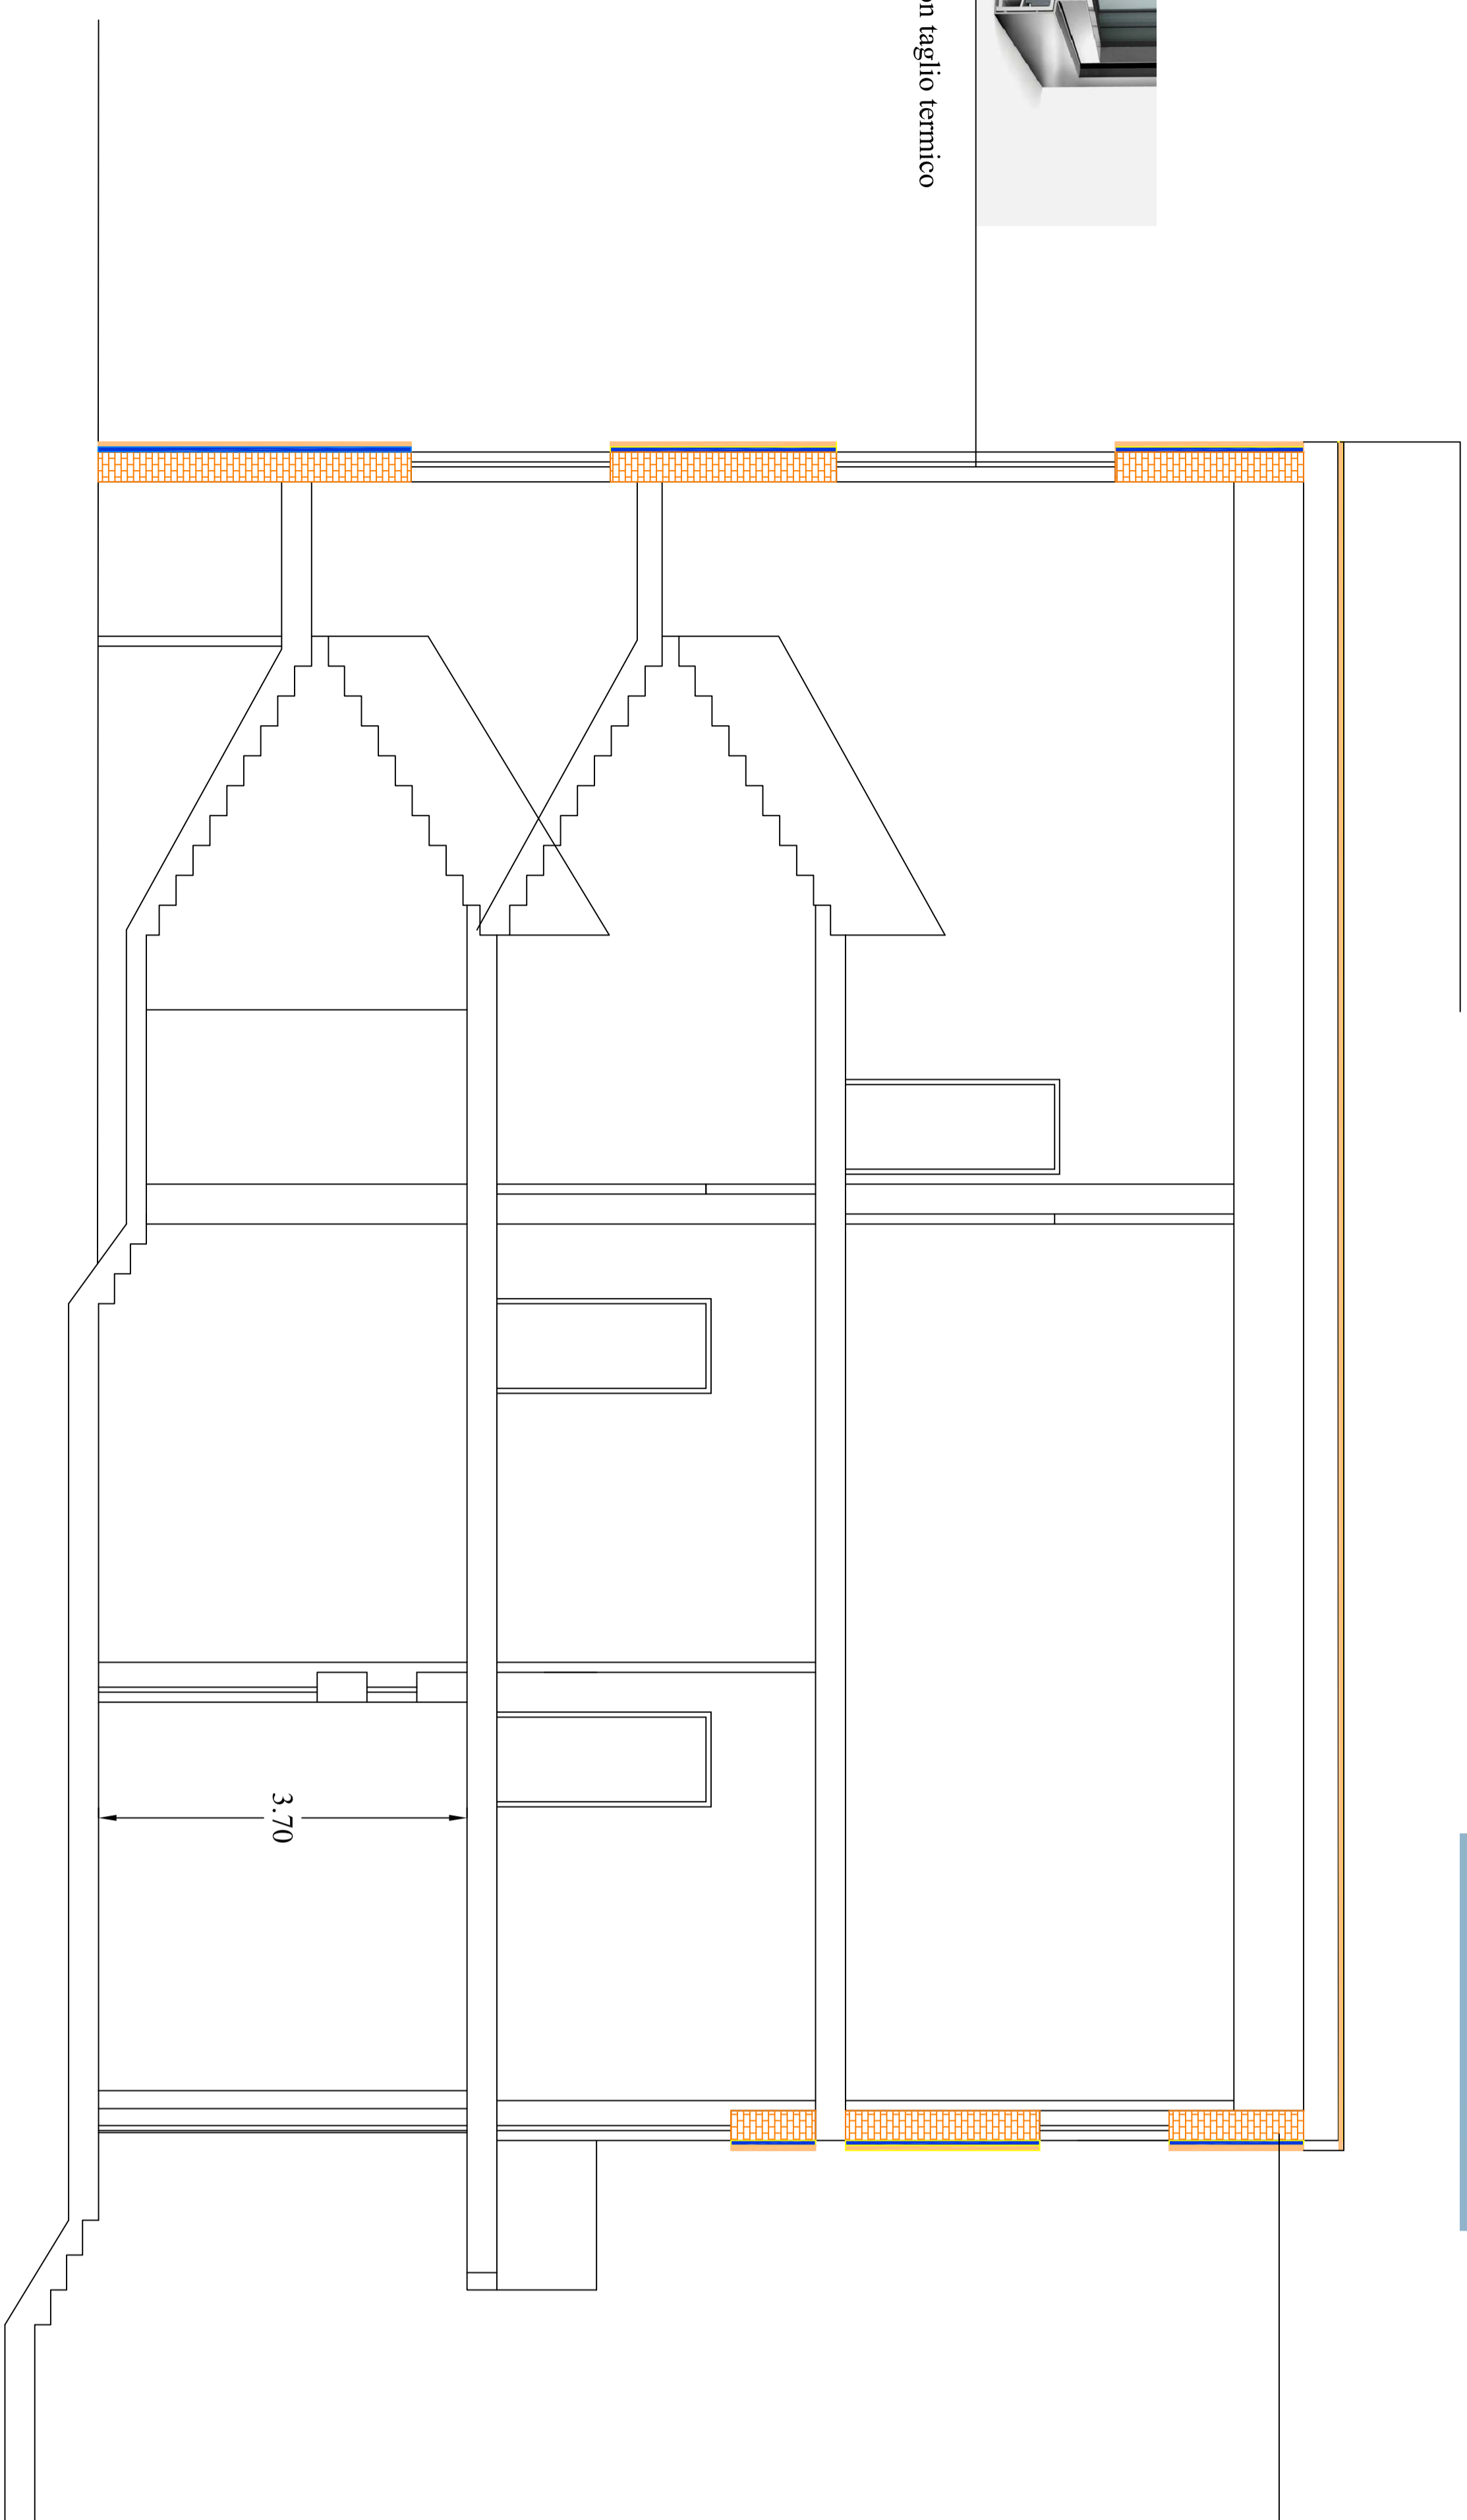

muratura in mattoni da 30 cm

aerogel da 5 cm



blocchi di pietra..... 5 cm

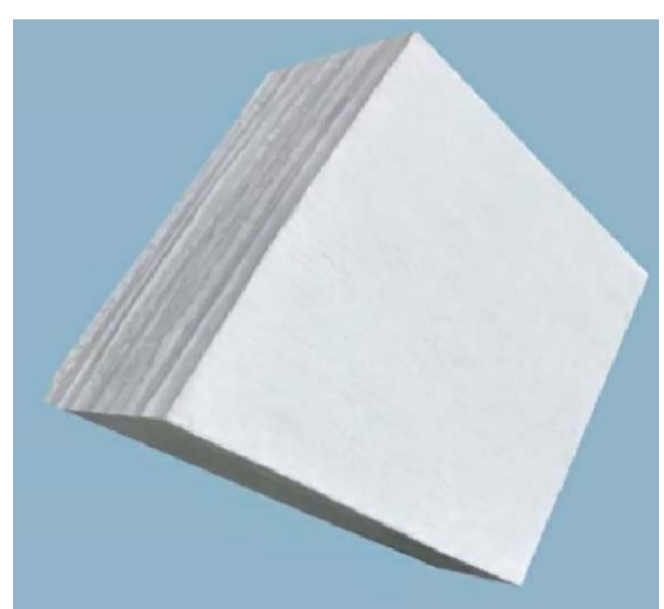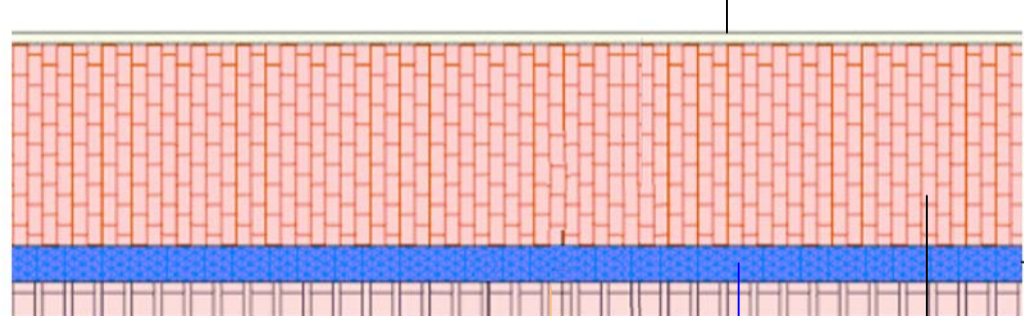


muratura in mattoni da 30 cm

aerogel da 5 cm

blocchi di pietra..... 5 cm

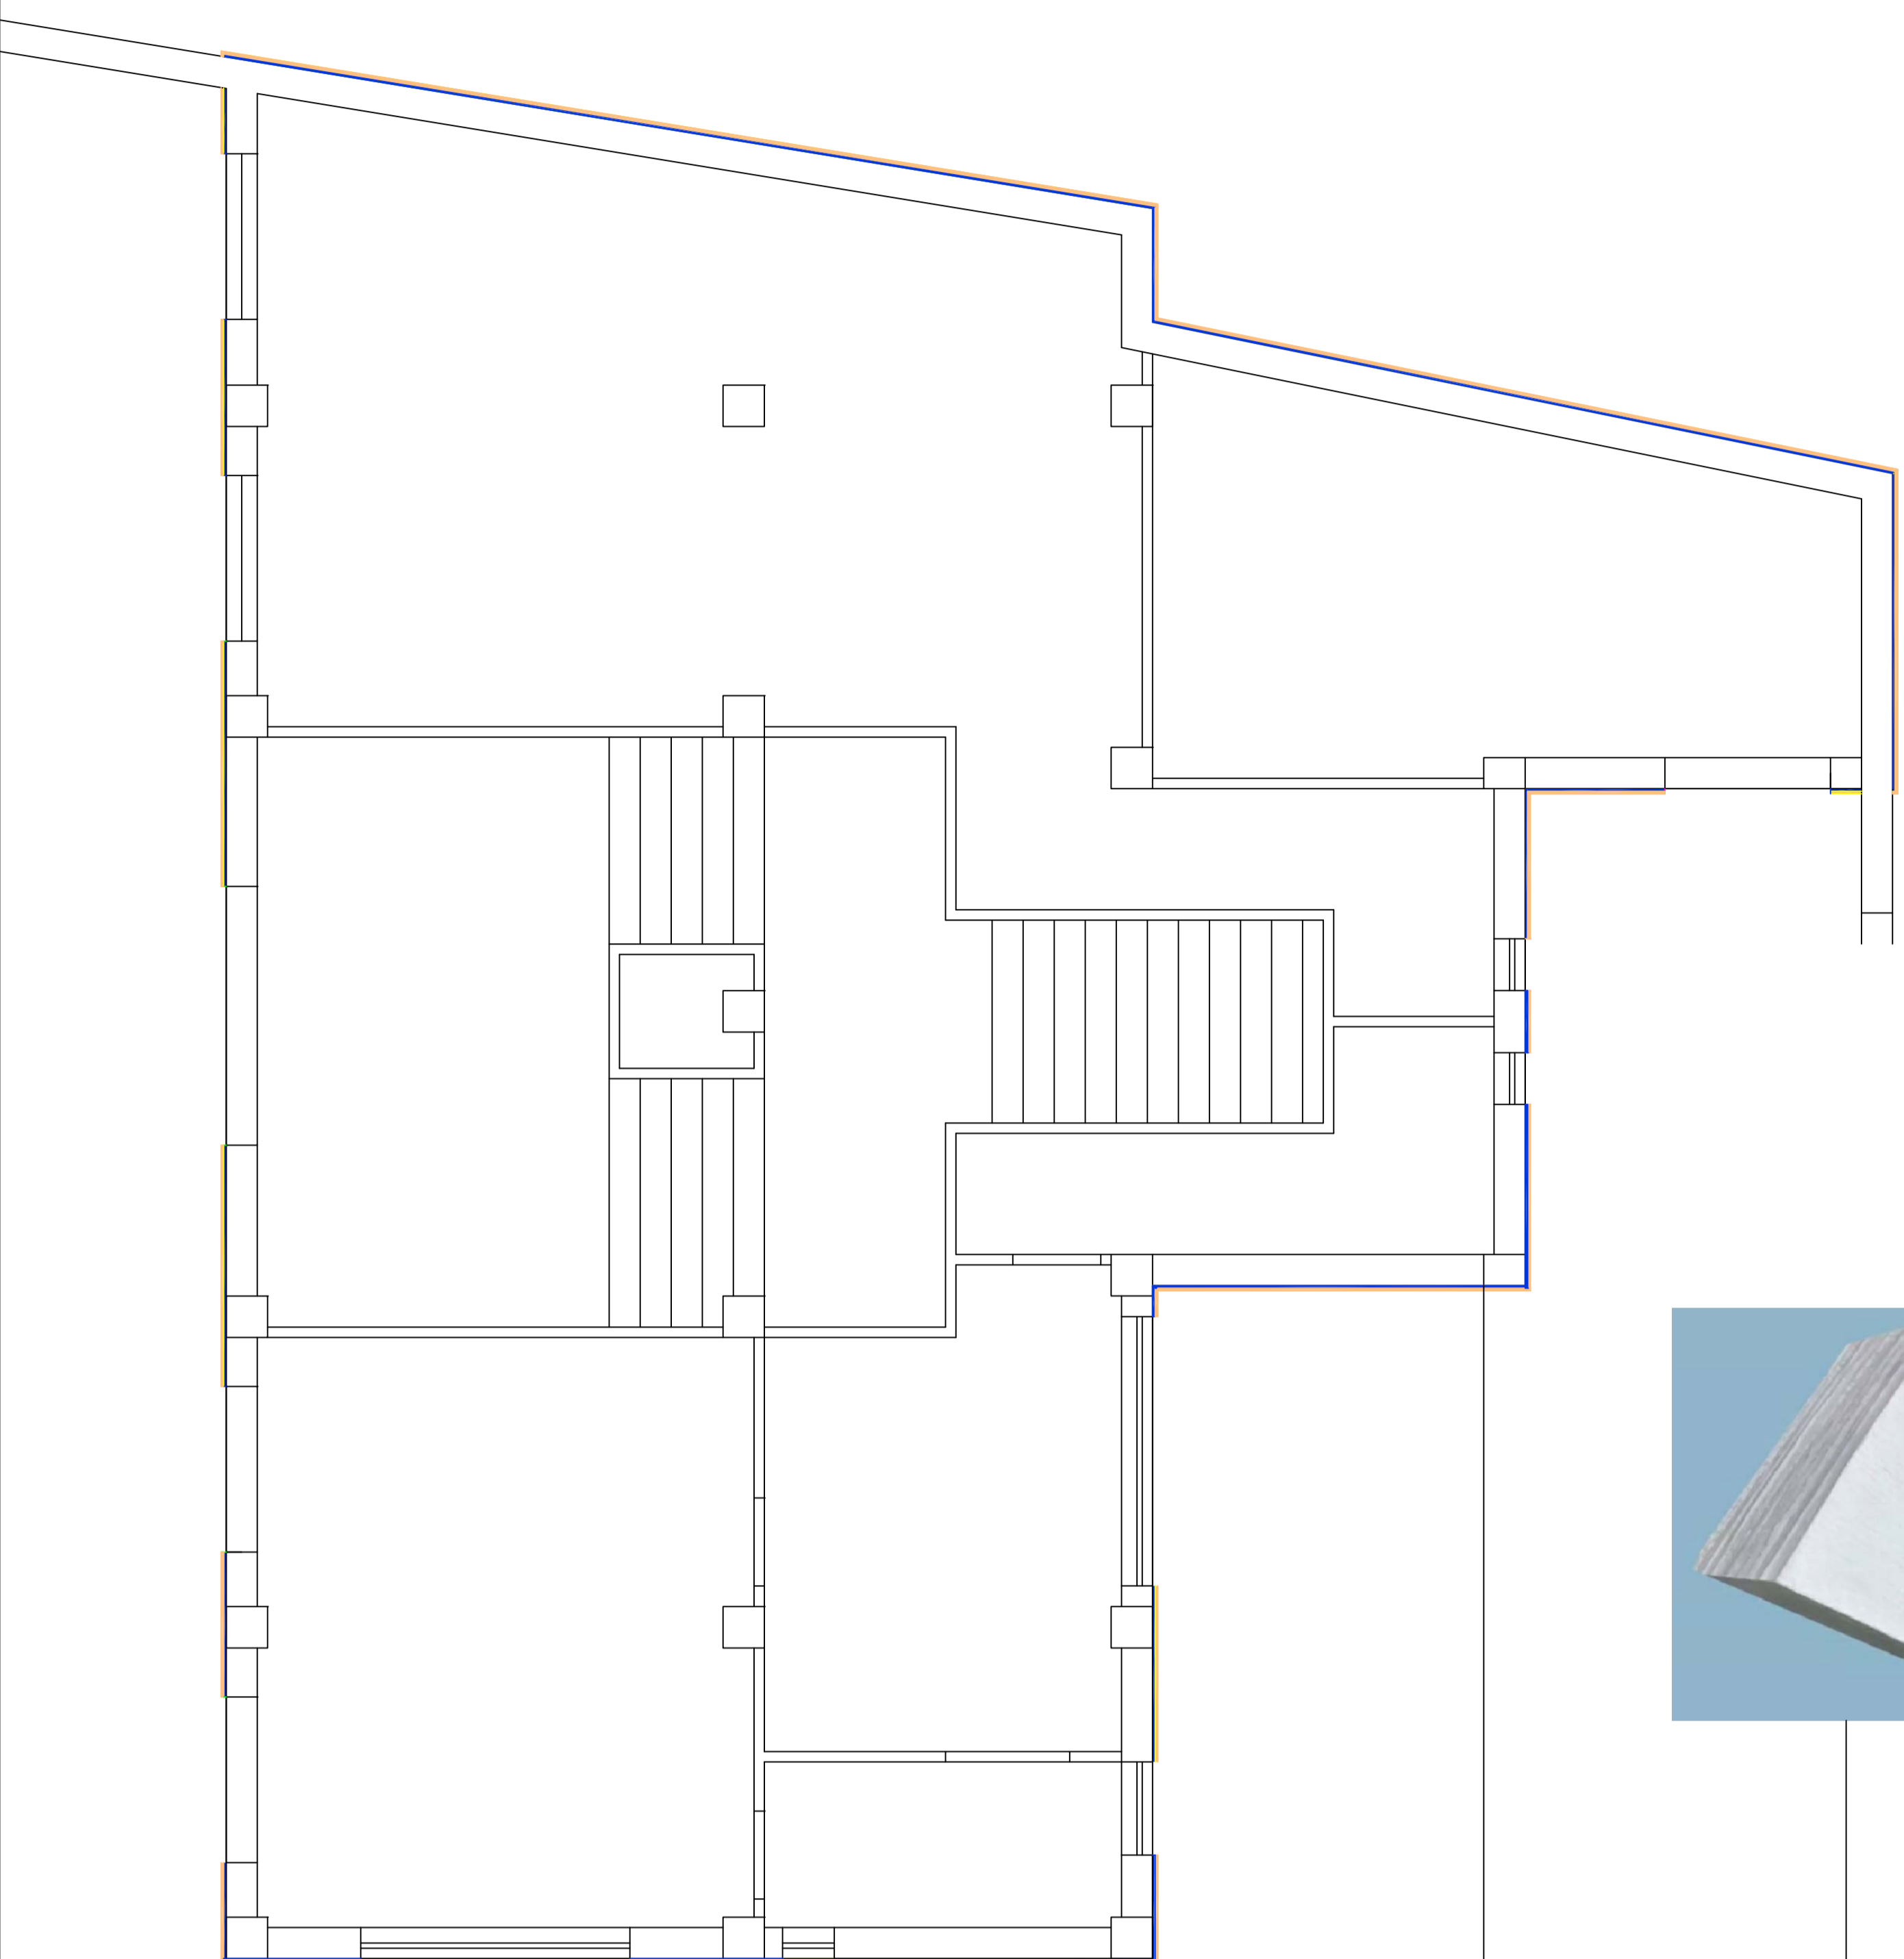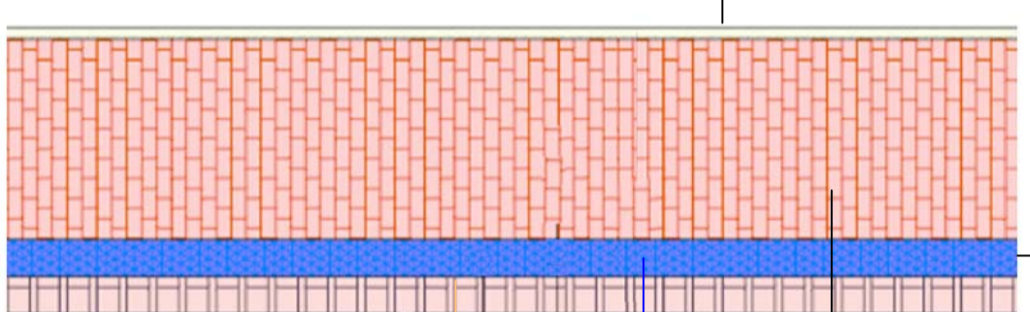

  
**COMUNE di VALLE DELL'ANGELO**  
Unione dei Comuni "Alto Colore" (Prov. SA)  
www.comune.valledellangelo.sa.it E-Mail: info@comune.valledellangelo.sa.it  
P.zza Mazzini, 13 cap. 84070 Melloni (SA) Tel. fax 0974/942018  
P.IVA 00787210654 C.F. 84009400654

**PROGETTO DEFINITIVO – ESECUTIVO**  
**MESSA IN SICUREZZA DI ALTRE STRUTTURE**  
**DI PROPRIETA' DELL'ENTE**

PROG. 09/2021  
Riquadrificazione Energetica  
Planimetria Cappotto di coibentazione  
TERM-04  
Scal. 1:50

Ing. Angelo Nicolini  
Il RESPONSABILE DEL LAVORO  
Comm. Stefano Troisi  
Ing. Angelo Coscino  
Il SINDACO  
Dott. Salvatore Angelo Venuzzi